


ZESPÓŁ BOISK SPORTOWYCH

ORLIK 2012

**PROJEKT ZAGOSPODAROWANIA TERENU
DLA DZIAŁKI NR 25/2 W KOWARACH
SKALA 1:500**

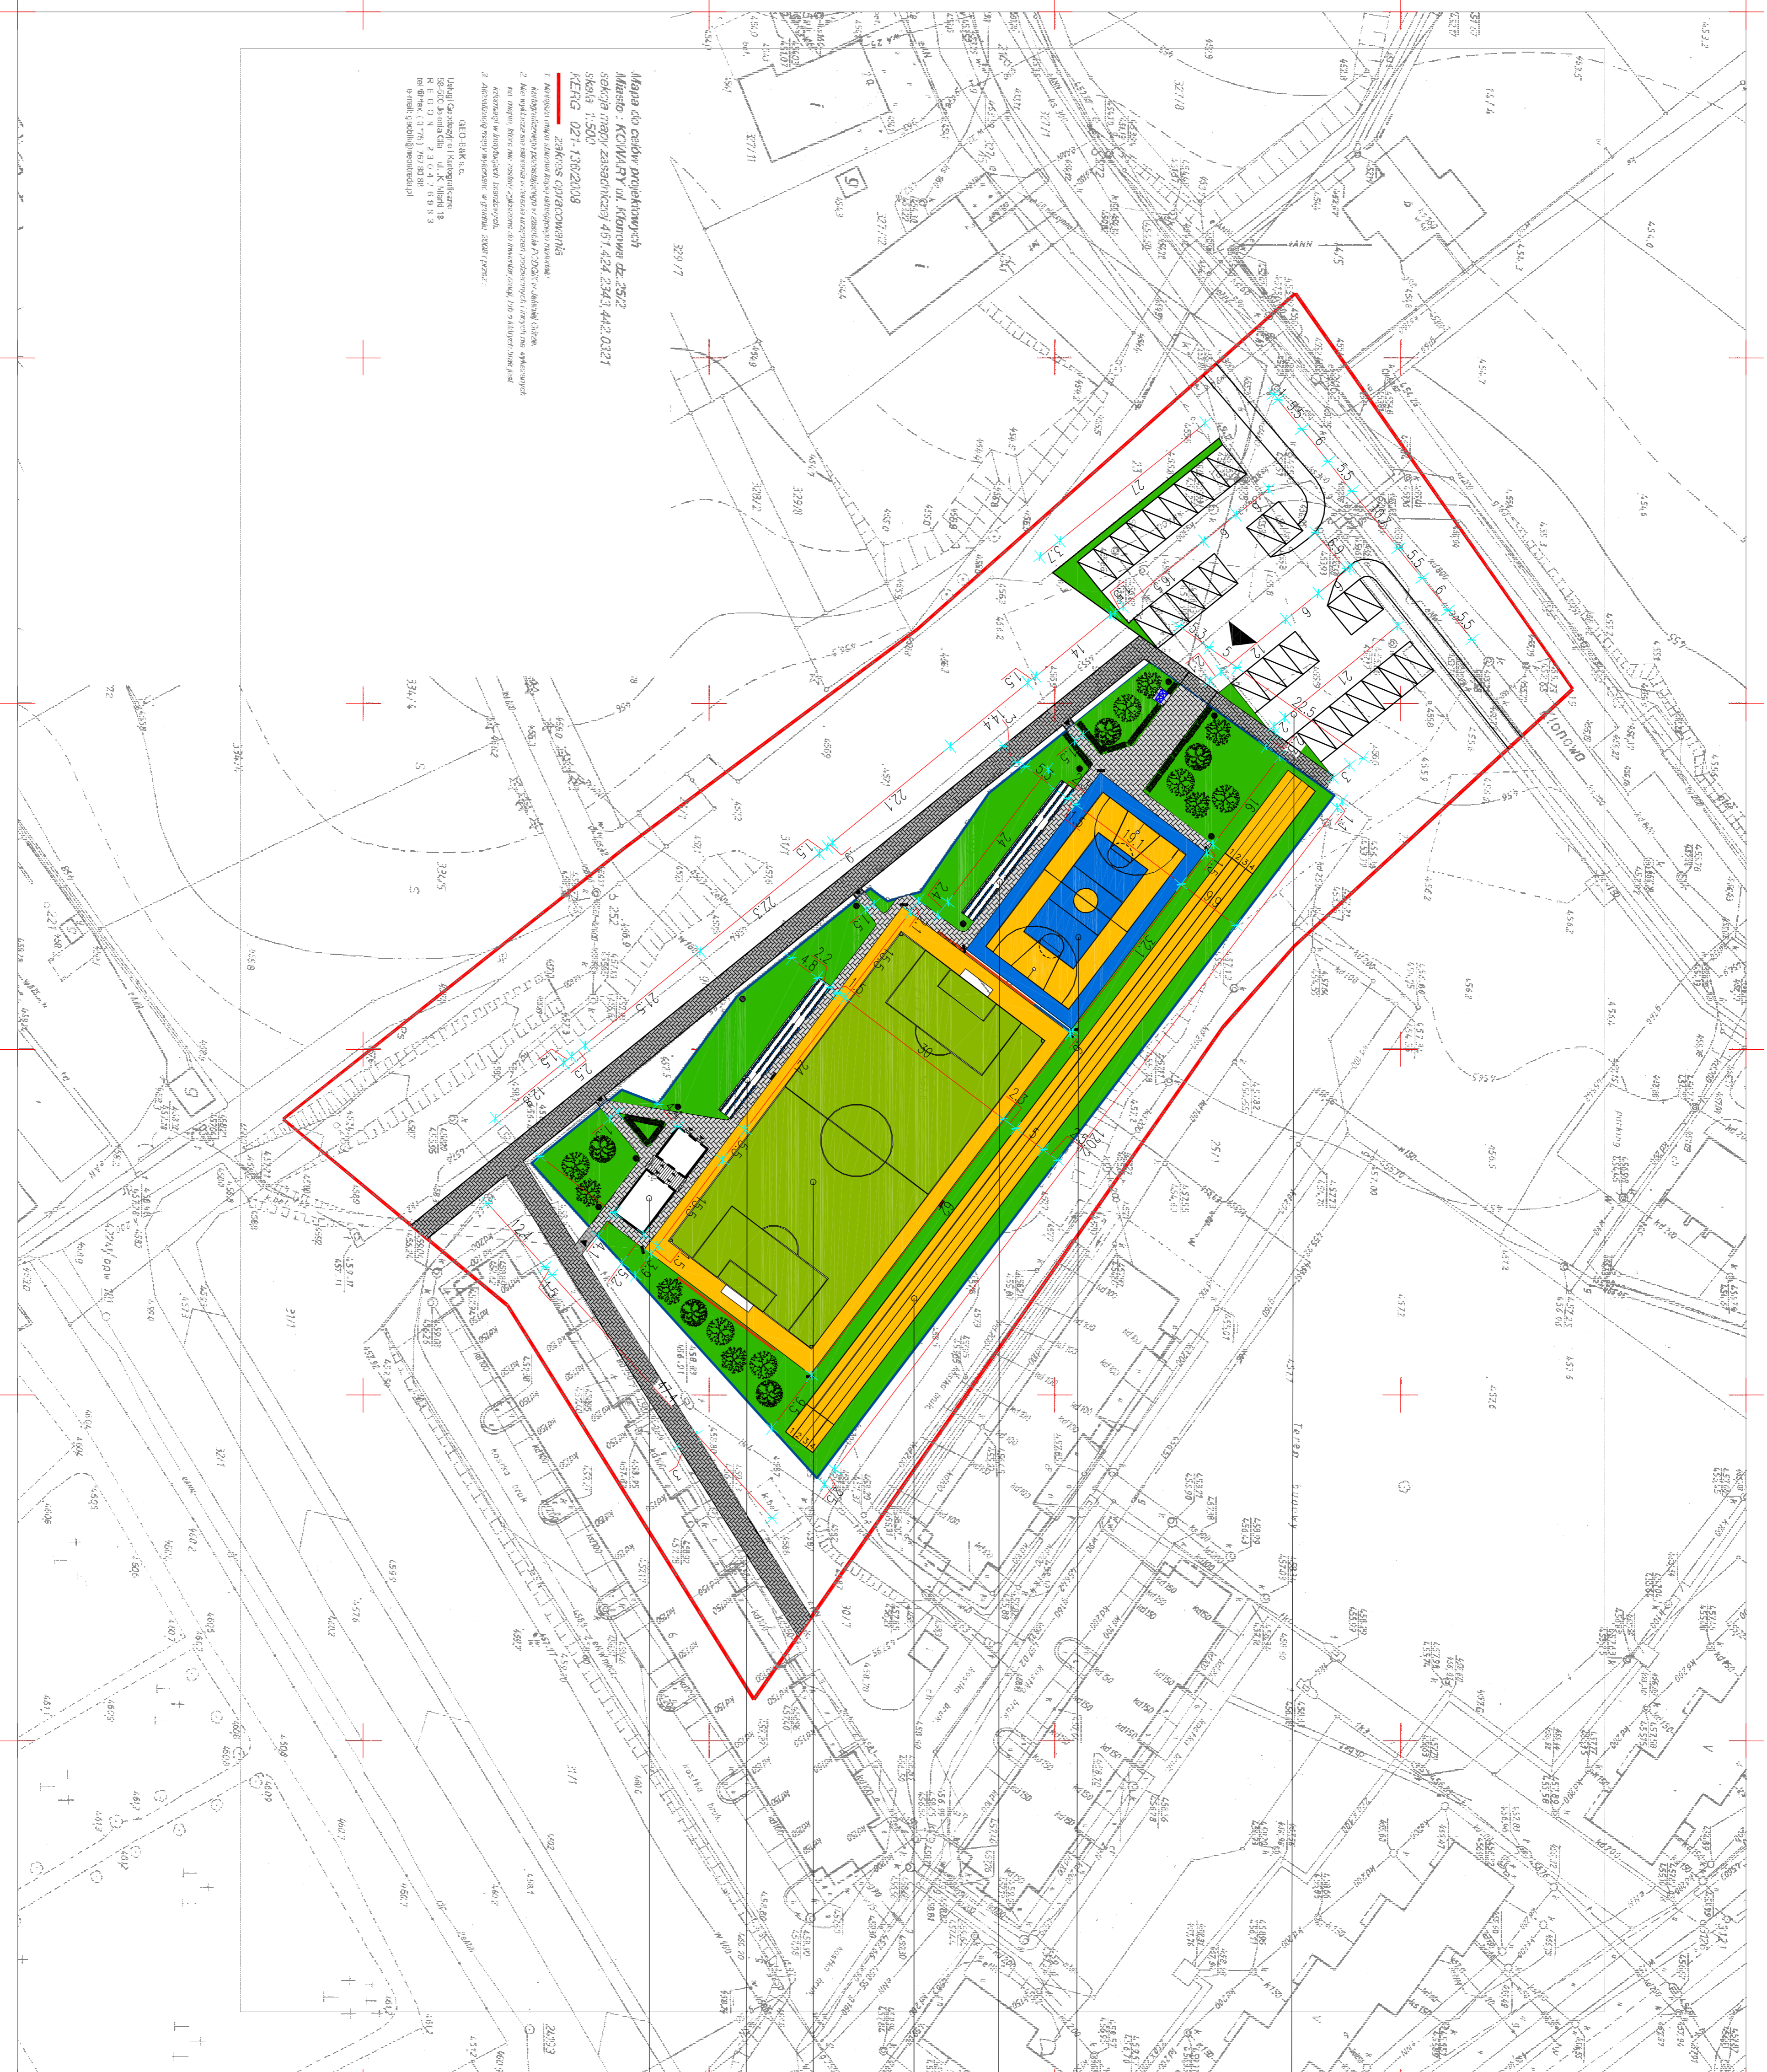

parking samochodów osobowych
29 miejsc postojowy

boisko do koszykówki i siatkówki
19,10x32,10

144 miejsca trybuna stacjonarna

5,05x120,2









boisko do piłki nożnej	30,00x62,00
------------------------	-------------

144 miejsc
trybuna stacjonarna

modułowe systemowe zaplecze boisk sportowych
ORLIK 2012 - wersja STANDARD


LEGEND

ELEMENTY MAŁEJ ARCHITEKTURY:

- | | | | | |
|---|---------------------------------|---|--------------------------|--------------------|
|  | - trawa syntetyczna |  | reflektory oświetleniowe | poświelenie terenu |
|  | - nawierzchnia podbitasowa |  | opłokiachwy 1m6,00m | |
|  | - utwardzona - kostka cementowa |  | ogrodzenie 1m4,00m | |
|  | - wysiada boczne |  | | |

- wejście główne/wjazd dla pojazdów
miejsce postojowe dla samochodów
osobowych 3,00x5,50m
termetyczne pojemniki na odpady stałe

KANALIZACJA SANITARNA DO PRZEŁOŻENIA

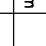Projektant:	mgr inż. arch. Jacek Polko	460/77mm	 Projekt
Wykonawca:	mgr inż. Włodek Wierzbicki	253/77	
Projektant:	mgr inż. Andrzej Zawadzki	17/19/45	
Projektant:	mgr inż. Jacek Wierzbicki	59/10/20mm	
mgr inż. Filip Wierzbicki			