


ELEWACJA TYLNA - widok

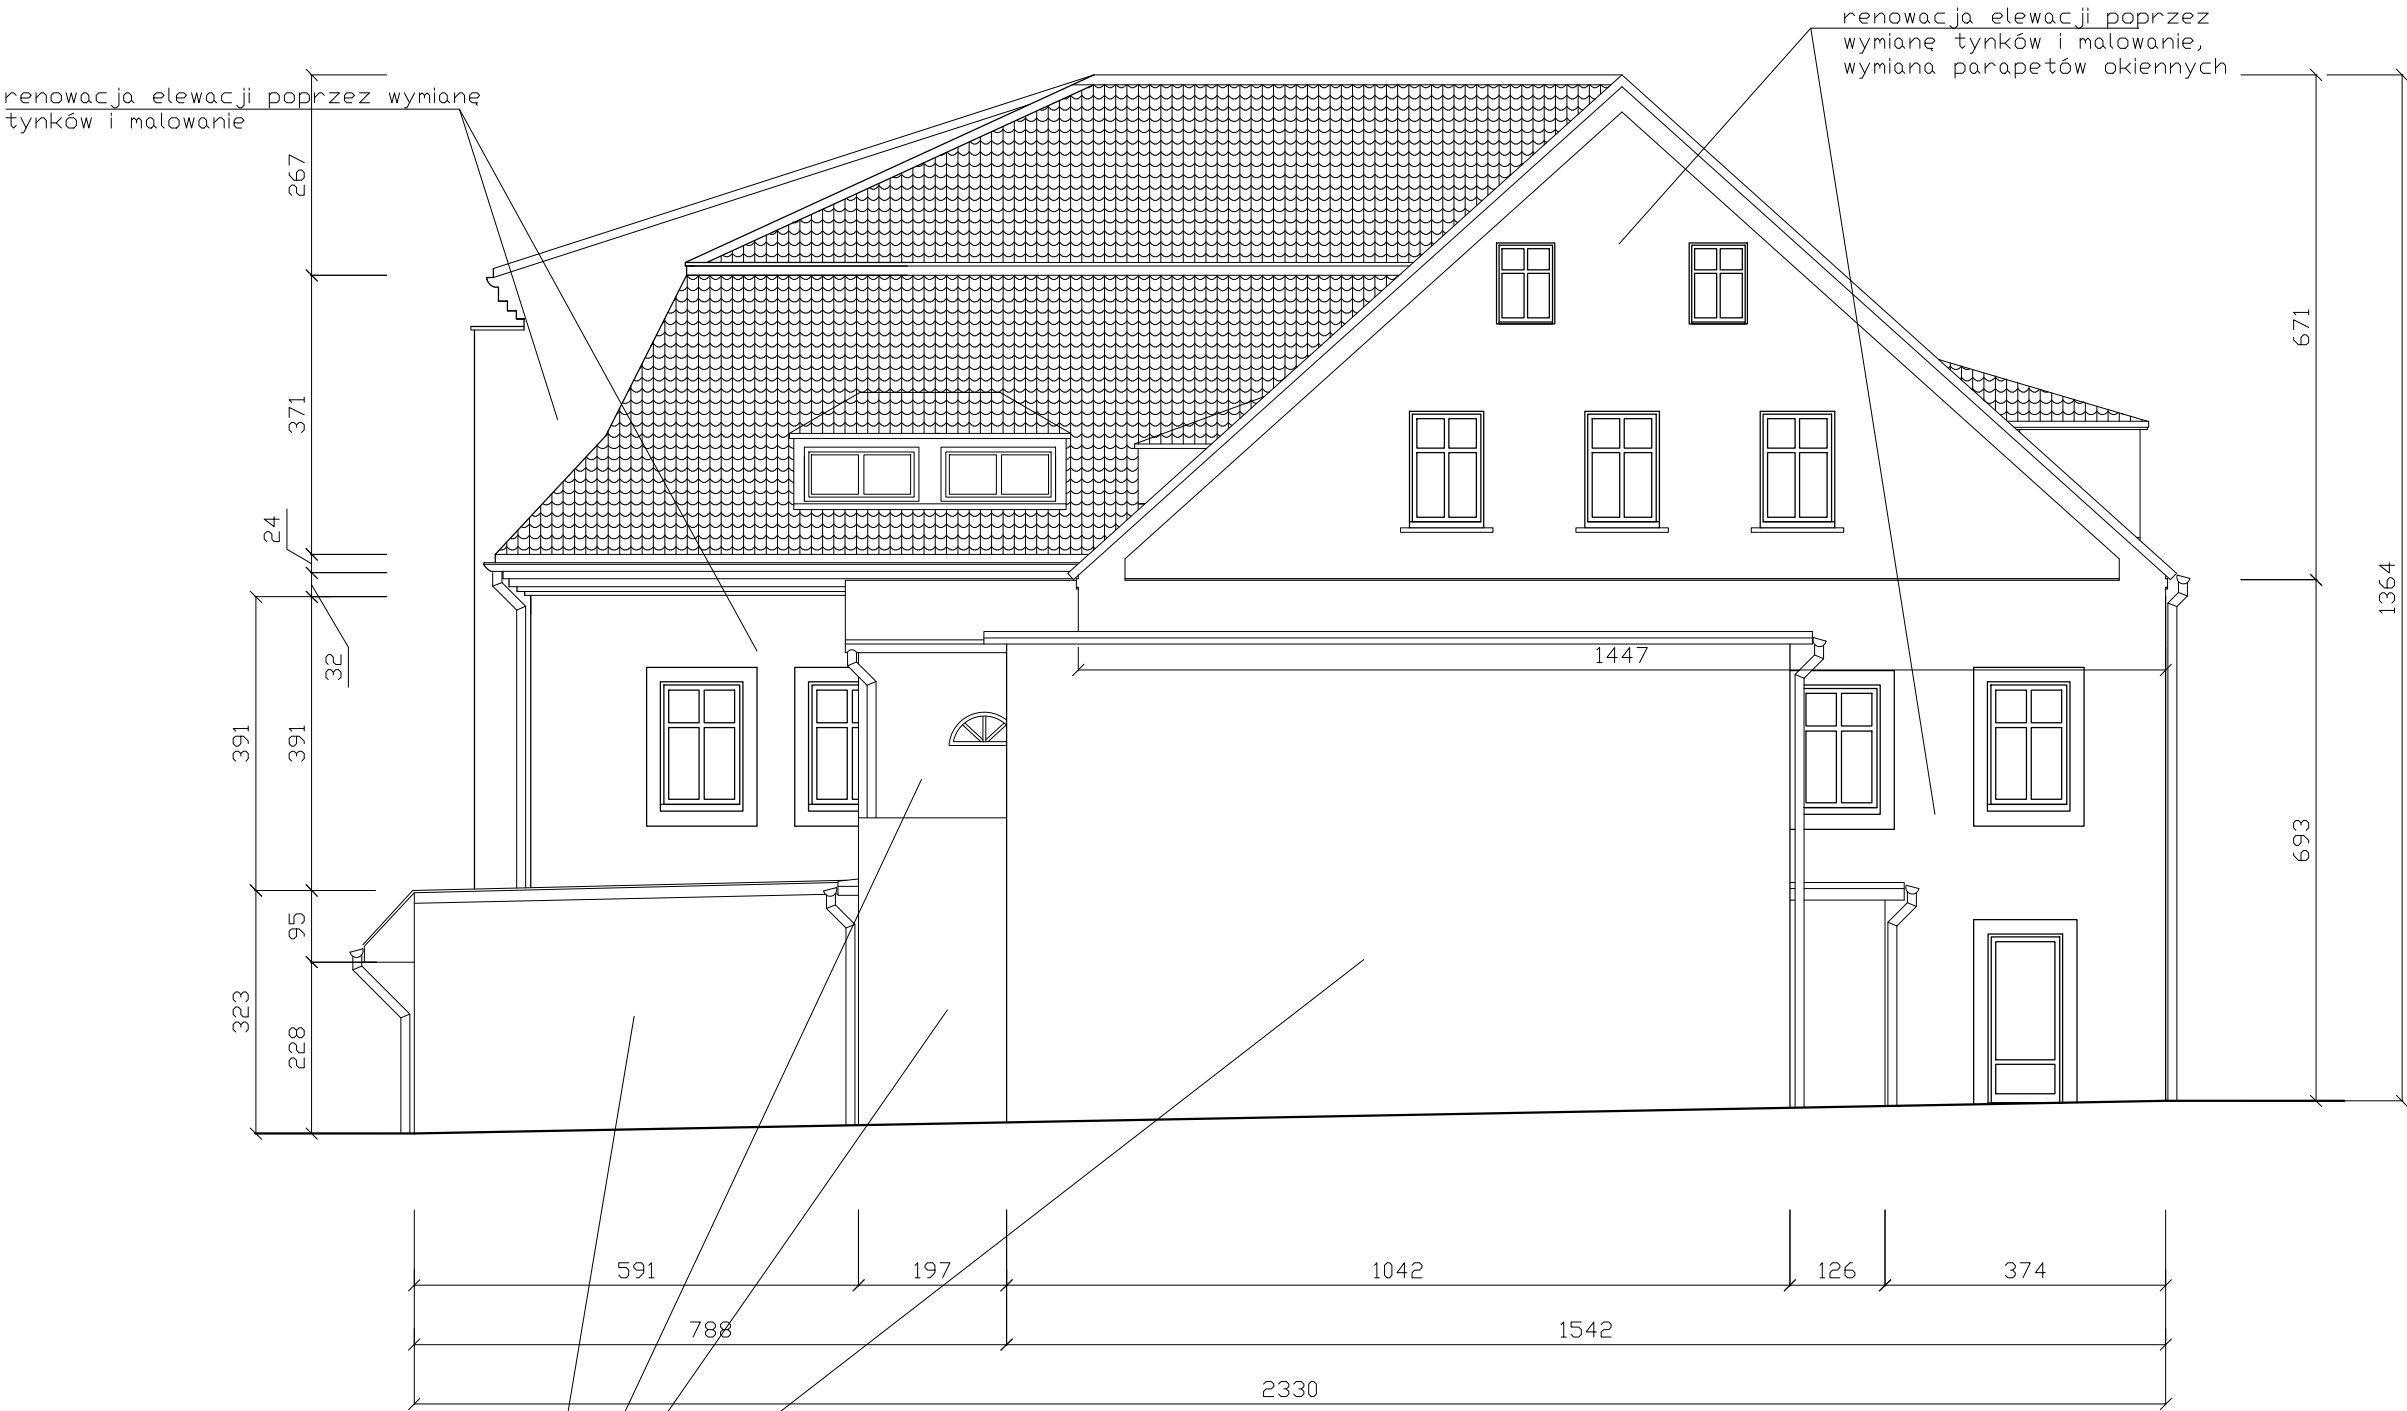

ZB

CZADRÓW

Pracownia Projektowa

PRACOWNIA PROJEKTOWA

CZADRÓW 121 CIEJAK.PL

REMONT ELEWACJI ZABYTKOWEGO BUDYNKU SZKOLNEGO SZKOŁY
PODSTAWOWEJ NR 3 W KOWARACH KOWARY DZ. NR 278/2, 266/3 OBR1

STADIUM	PROJEKT BUDOWLANY	SKALA 1:100
TEMAT RYSUNKU	EL. TYLNA - wymiary	DATA 12.2016
INWESTOR	SZKOŁA PODST. NR 3 W KOWARACH	NR RYS.
PROJEKTANT	JANUSZ KOWALCZYK 57/Ww/72	
PROJEKTANT	ADRIAN CIEJAK 73/DOŚ/03	

ACADia- INTELICAD 8.0 PREMIUM.PL