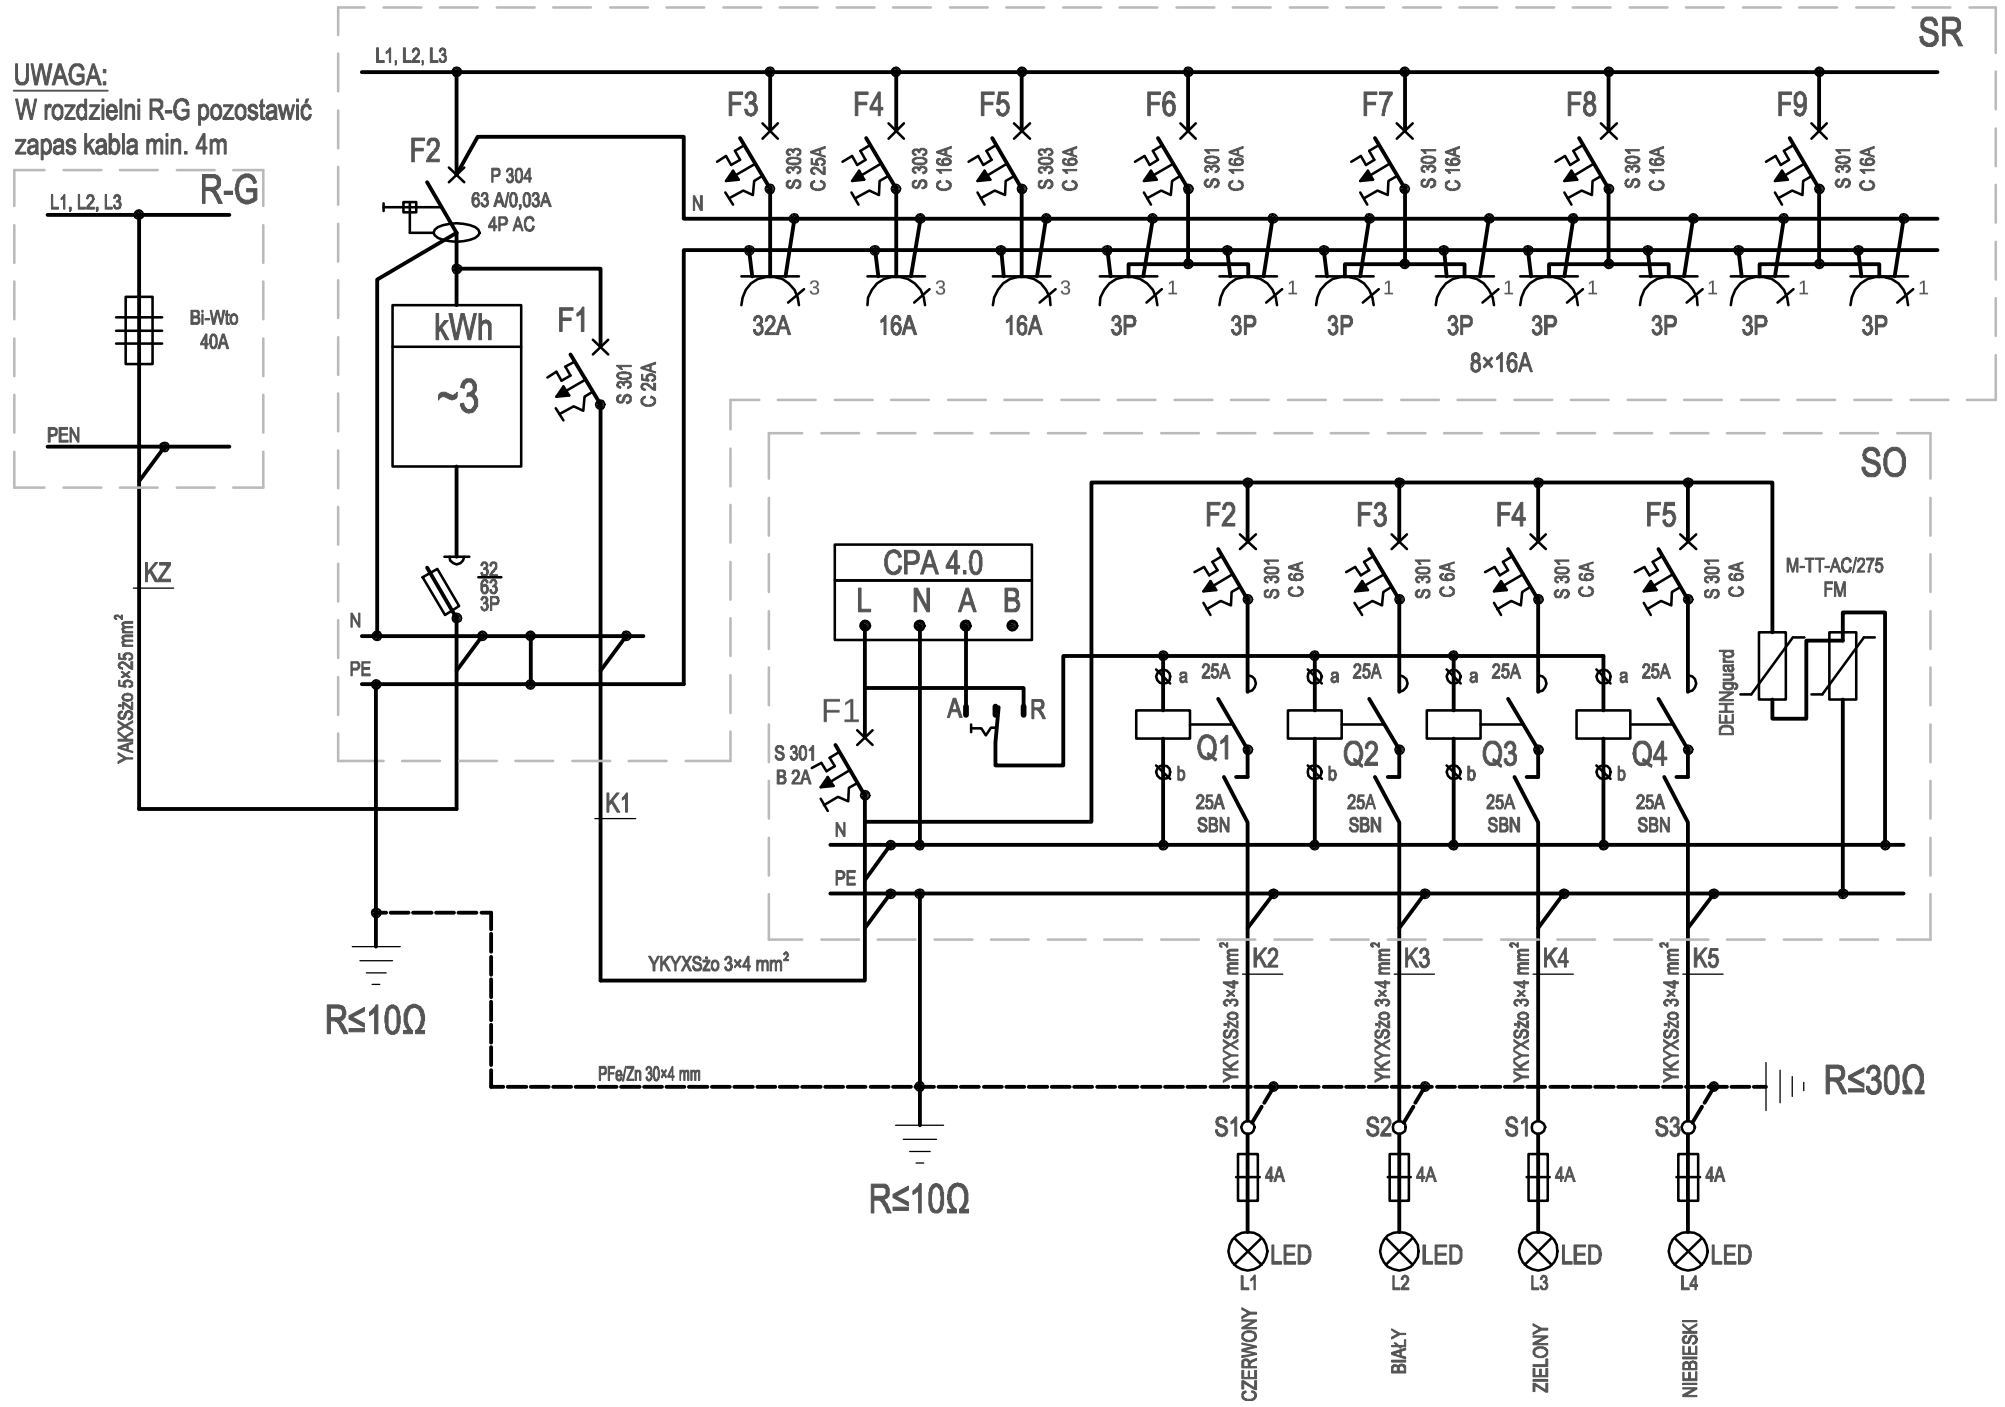

Jednostka projektowa:	***Biuro Inżynierii Lądowej "K-B"*** ul. Zarzeczna 7/1, 58-570 Jelenia Góra tel.: 501-762-967, e-mail: krzysztofbijak@wp.pl NIP: 614-150-65-26, REGON: 360460990 BZWBK Nr: 39-1090-2633-0000-0001-2985-1111			
Temat opracowania:	**Odnowienie obelisku i zagospodarowanie miejsca pamięci w Kowarach ofiar Obozu Koncentracyjnego Gross Rosen**			
Lokalizacja:	Kowary dz. nr 474/1 obręb 0001			
Inwestor:	Gmina Miejska Kowary, ul. 1-go Maja 1a, 58-530 Kowary			
Projektant: branża elektryczna	inż. Henryk Spychalski Nr 1208/83	Podpis:		
Rysunek:	Schemat ideowy instalacji zasilania gniazd wtykowych i iluminacji obelisku	Skala rysunku:	Data:	Numer rysunku:
Stadium:	PROJEKT BUDOWLANY	-----	14.04.2021 r.	2/E