
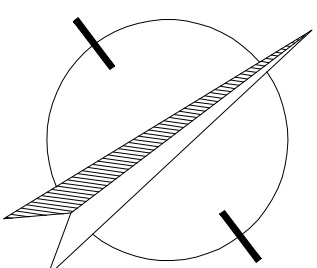
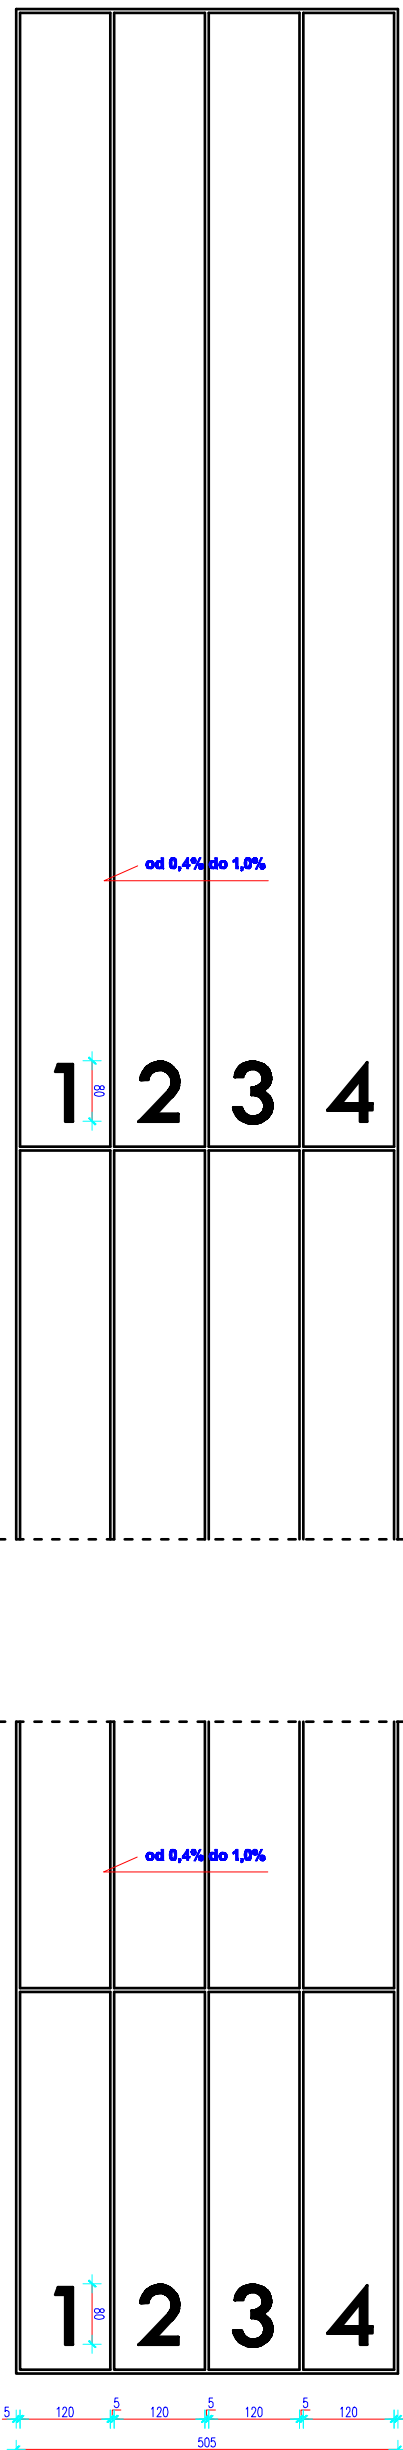



ZESPÓŁ BOISK SPORTOWYCH

ORLIK 2012

BIEŻNIA DO BIEGÓW NA 100 METRÓW
SKALA 1:100

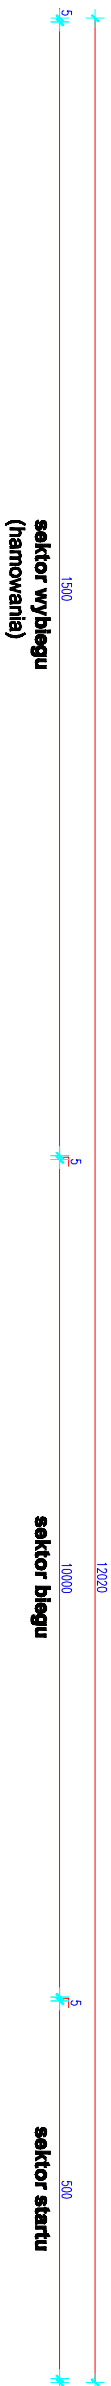

BIURO PROJEKTOWANIA ARCHITEKTURY			
mgr inż. Marek Wiatrowski 58-600 Jelenia Góra ul. Mickiewicza 12 tel. 76-250-23			
Data:	Nr rysunku:	Skala:	
01.2009	A.4	1:100	
Investor:	Urząd Miasta Kowary		
Branża:	ARCHITEKTURA		
Temat:	ZESPÓŁ BOISK SPORTOWYCH ORLIK 2012 w Kowarach PROJEKT BUDOWLANY		
Nazwa rysunku: BIEŻNIA DO BIEGÓW NA 100 METRÓW			
imie i nazwisko		nr upr.	podpis
mgr inż. arch. Józef Polka		480/77Wm	
Projektant:		mgr inż. Marek Wiatrowski	253/77
Asystent:		mgr inż. Filip Wdłczak	