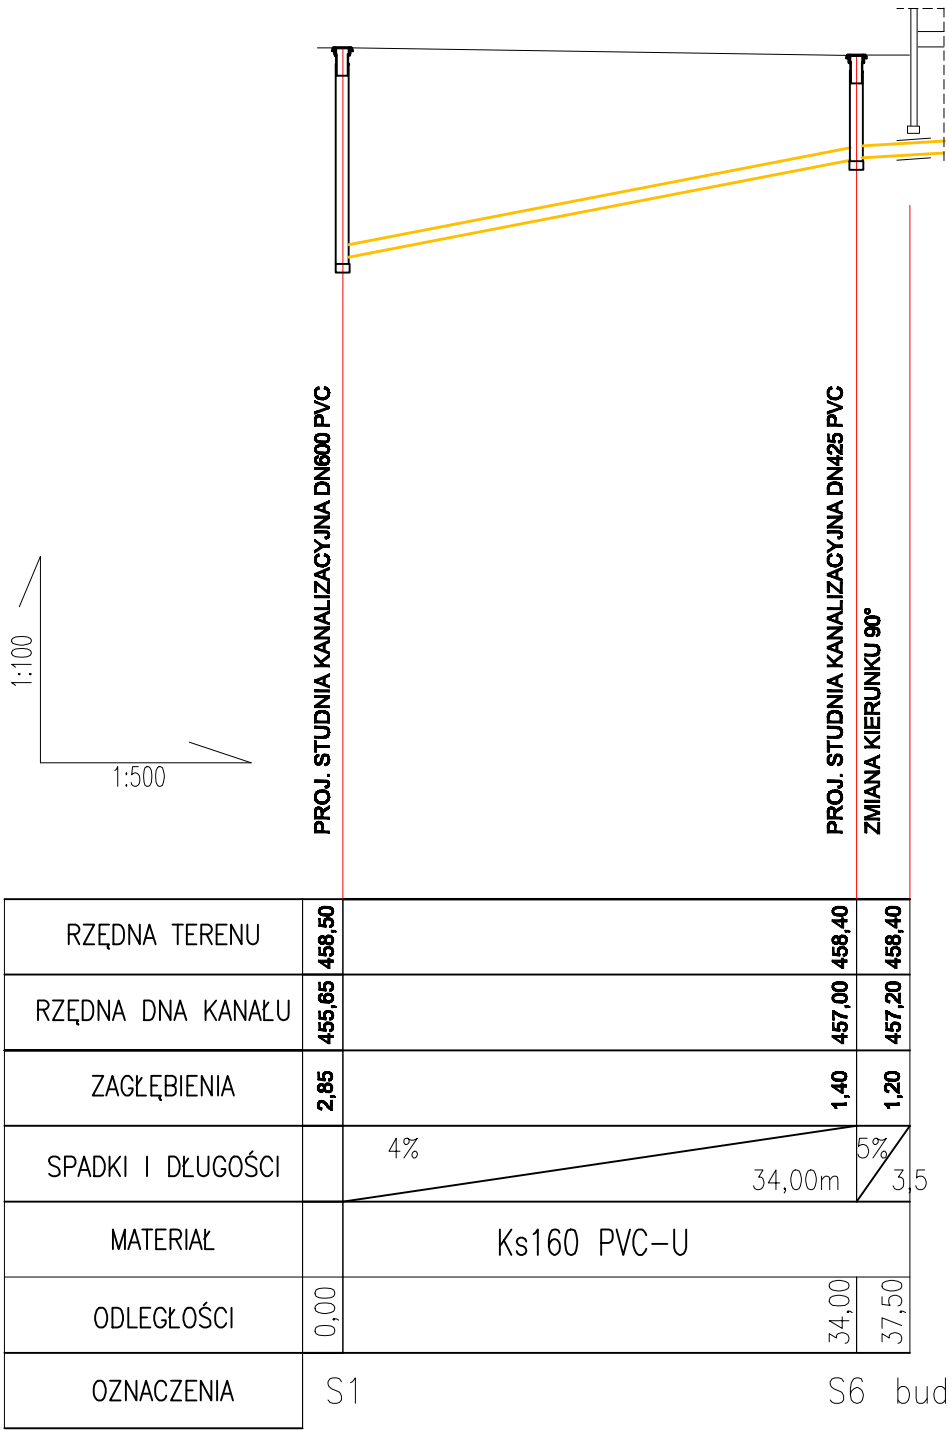

RZĘDNA TERENU	458,50	458,40	458,40
RZĘDNA DNA KANAŁU	455,65	457,00	457,20
ZAGŁĘBIENIA	2,85	1,40	1,20
SPADKI I DŁUGOŚCI		4% 34,00m	5% 3,5
MATERIAŁ		Ks160 PVC-U	
ODLEGŁOŚCI	0,00	34,00	37,50
OZNACZENIA	S1	S6 bud	

BIURO PROJEKTOWANIA ARCHITEKTURY
mgr inż. Marek Wiatrowski
58-500 Jelenia Góra
ul.Mickiewicza 12 tel. 75-250-23

01.2009	Nr rysunku: S.3	Skala: 1:100/500

Inwestor: Urząd Miasta Kowary

Branża: INSTALACJE SANITARNE

Temat: ZESPÓŁ BOISK SPORTOWYCH ORLIK 2012
w Kowarach
PROJEKT BUDOWLANY

Nazwa rysunku: PROFIL PODŁUZNY KANALIZACJI SANITARNEJ

	imię i nazwisko	nr upr.	podpis
Projektant inst. sanit.:	inż. Jarosław Malinowski	594/01/DUW	
Asystent:			