


F1 - stopy fundamentowe aluminiowych bramek do piłki nożnej /4 szt./

SKALA 1:20

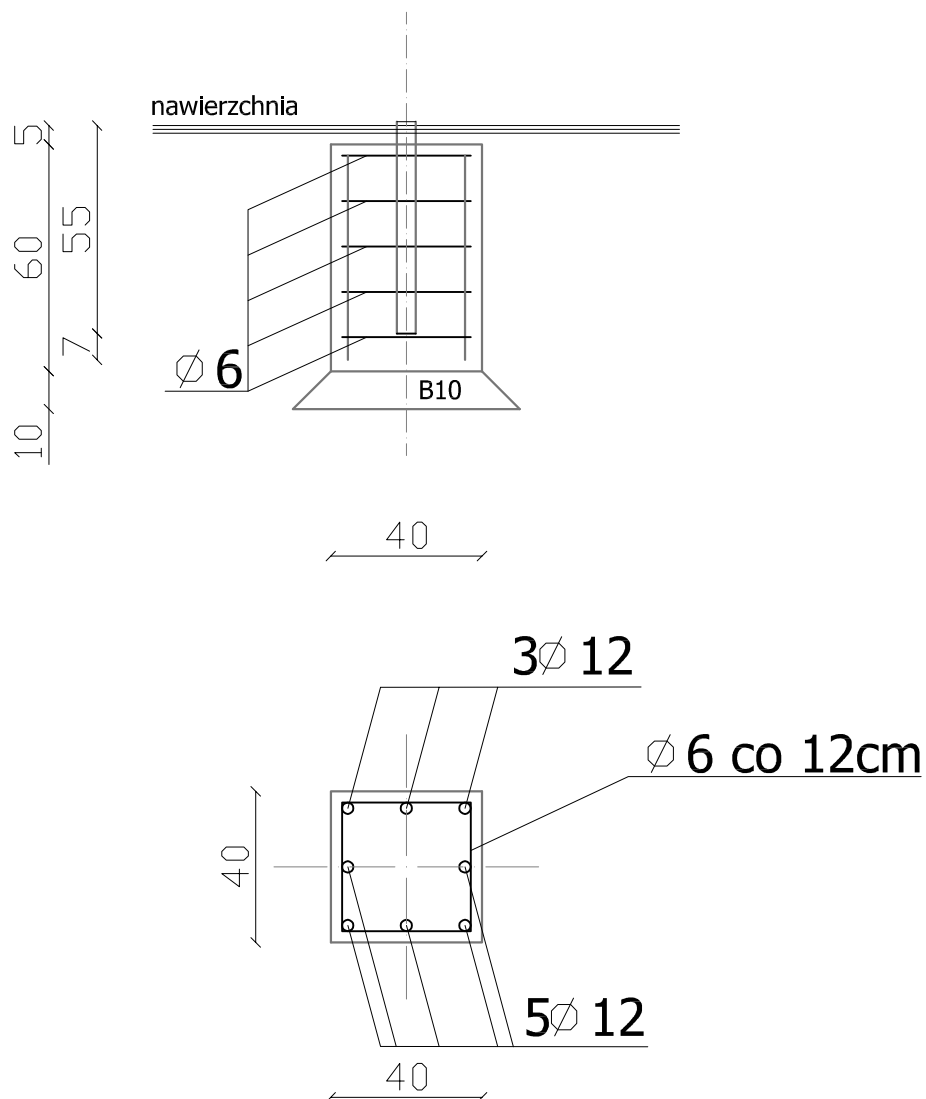

BETON B25
STAL 34GS i STOS

BIURO PROJEKTOWANIA ARCHITEKTURY mgr inż. Marek Wiatrowski 58-500 Jelenia Góra ul. Mickiewicza 12 tel. 76-250-23			Temat: ZESPÓŁ BOISK SPORTOWYCH ORLIK 2012 w KOWARACH PROJEKT WYKONAWCZY		
Nazwa rysunku: Fundamenty - szczegóły - F1			imię i nazwisko nr upr. podpis		
Data:	Nr rysunku:	Skala:	Projektant:	mgr inż.arch. Józef Pałka	460/77/Wwm
03.2009		1:20	Projektant:	mgr inż. Marek Wiatrowski	253/77/JG
Inwestor: Urząd Miasta Kowary			Asyent:	inż. Jakub Rozek	
Branża: KONSTRUKCJA					