


Przekrój poprzeczny 1 - 1

km 0+004,20

istniejący chodnik w ul. Bema

ciąg pieszo-jedyny

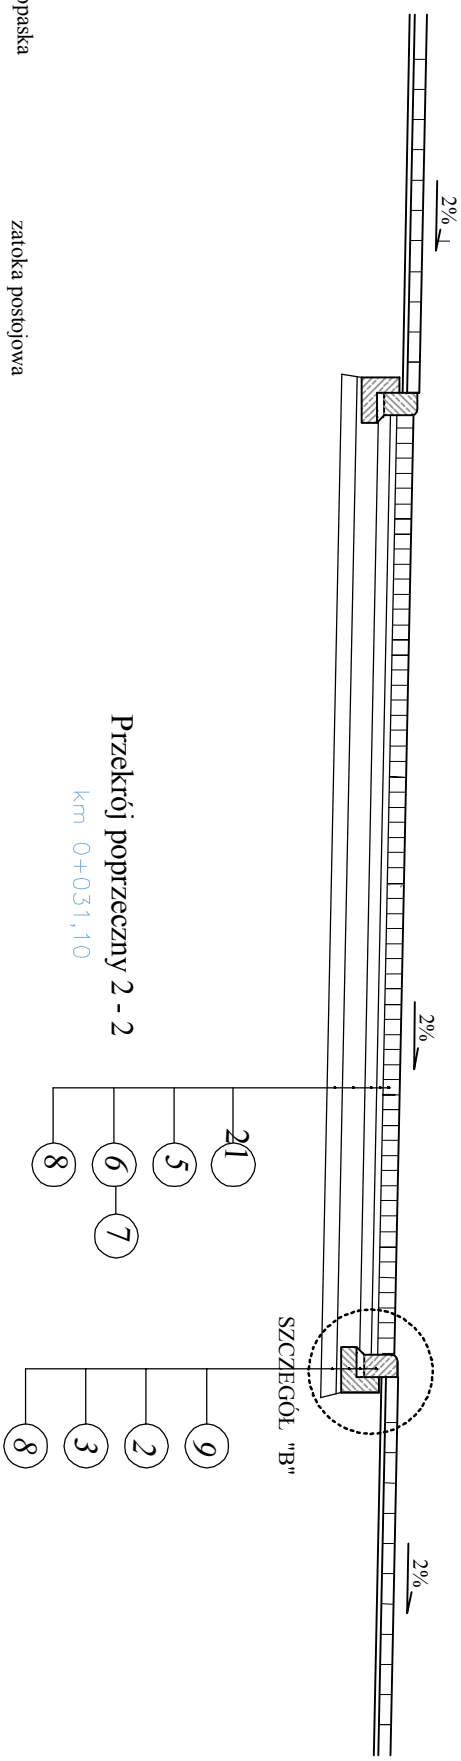


Przekrój poprzeczny 2 - 2

km 0+031,10

istniejący chodnik w ul. Bema

LEGENDA

- 1) krawężnik betonowy 15x30x100
- 2) 3 cm podsypka cementowo-piaskowa
- 3) ława betonowa C10/12 0,06m³/m
- 4) 8 cm - kostka brukowa betonowa
- 5) 4 cm - podsypka z mieliu kamiennego
- 6) 8 cm - górna w-wa podb. z kruszywa łamanego 4/31,5 mm
- 7) 15 cm - dolna w-wa podb. z kruszywa łamanego 31,5/63 mm
- 8) 10 cm - warstwa odsączająca z piasku średnioziarnistego
- 9) krawężnik betonowy 15x22x100
- 10) ściana oporowa typu L
- 11) 3 cm - wylewka bet.
- 12) kostka kamienna wys. 12 cm
- 13) obrzeże betonowe 8x30x100
- 14) ława betonowa C10/12 0,03 m³/m
- 15) 20 cm chudy beton
- 16) 20 cm pospółka

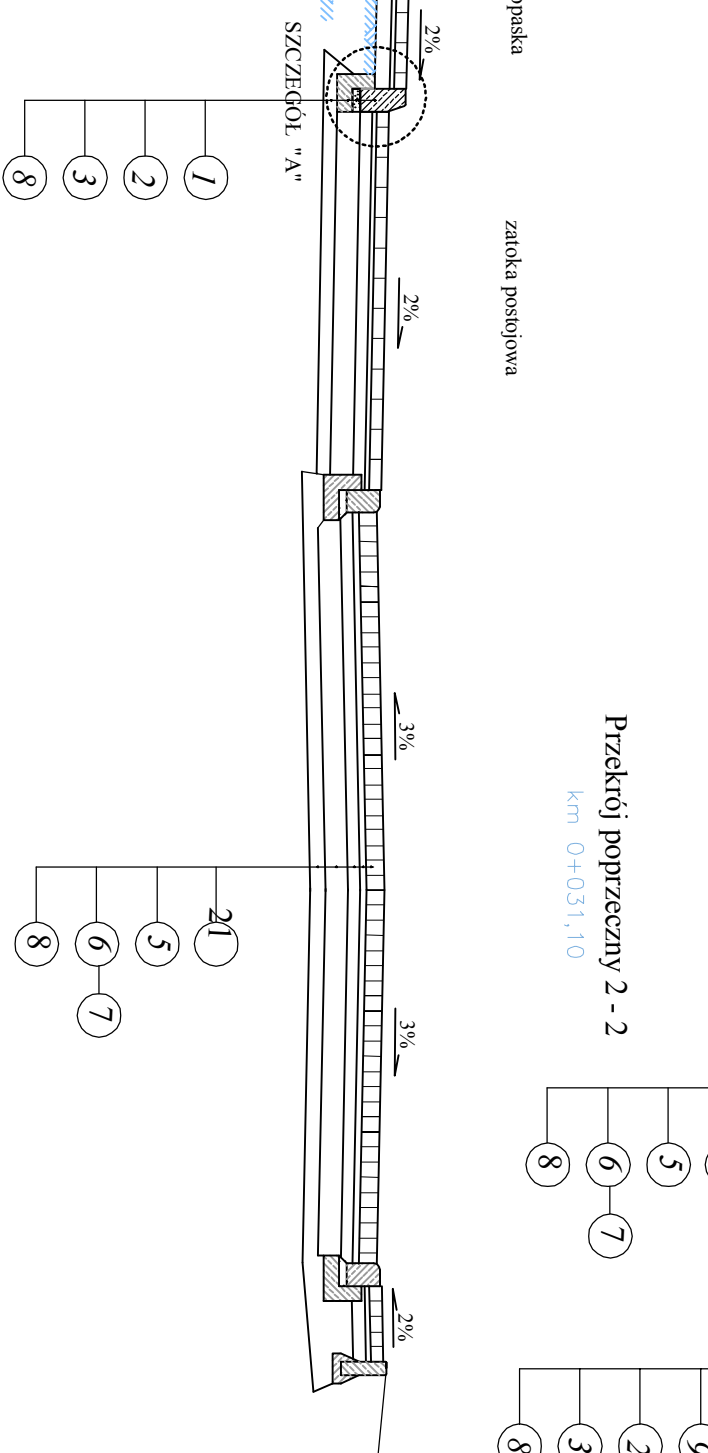


Przekrój poprzeczny 4-4

km 0+080,50

zatoka postojowa

ciąg pieszo-jedyny

opaska

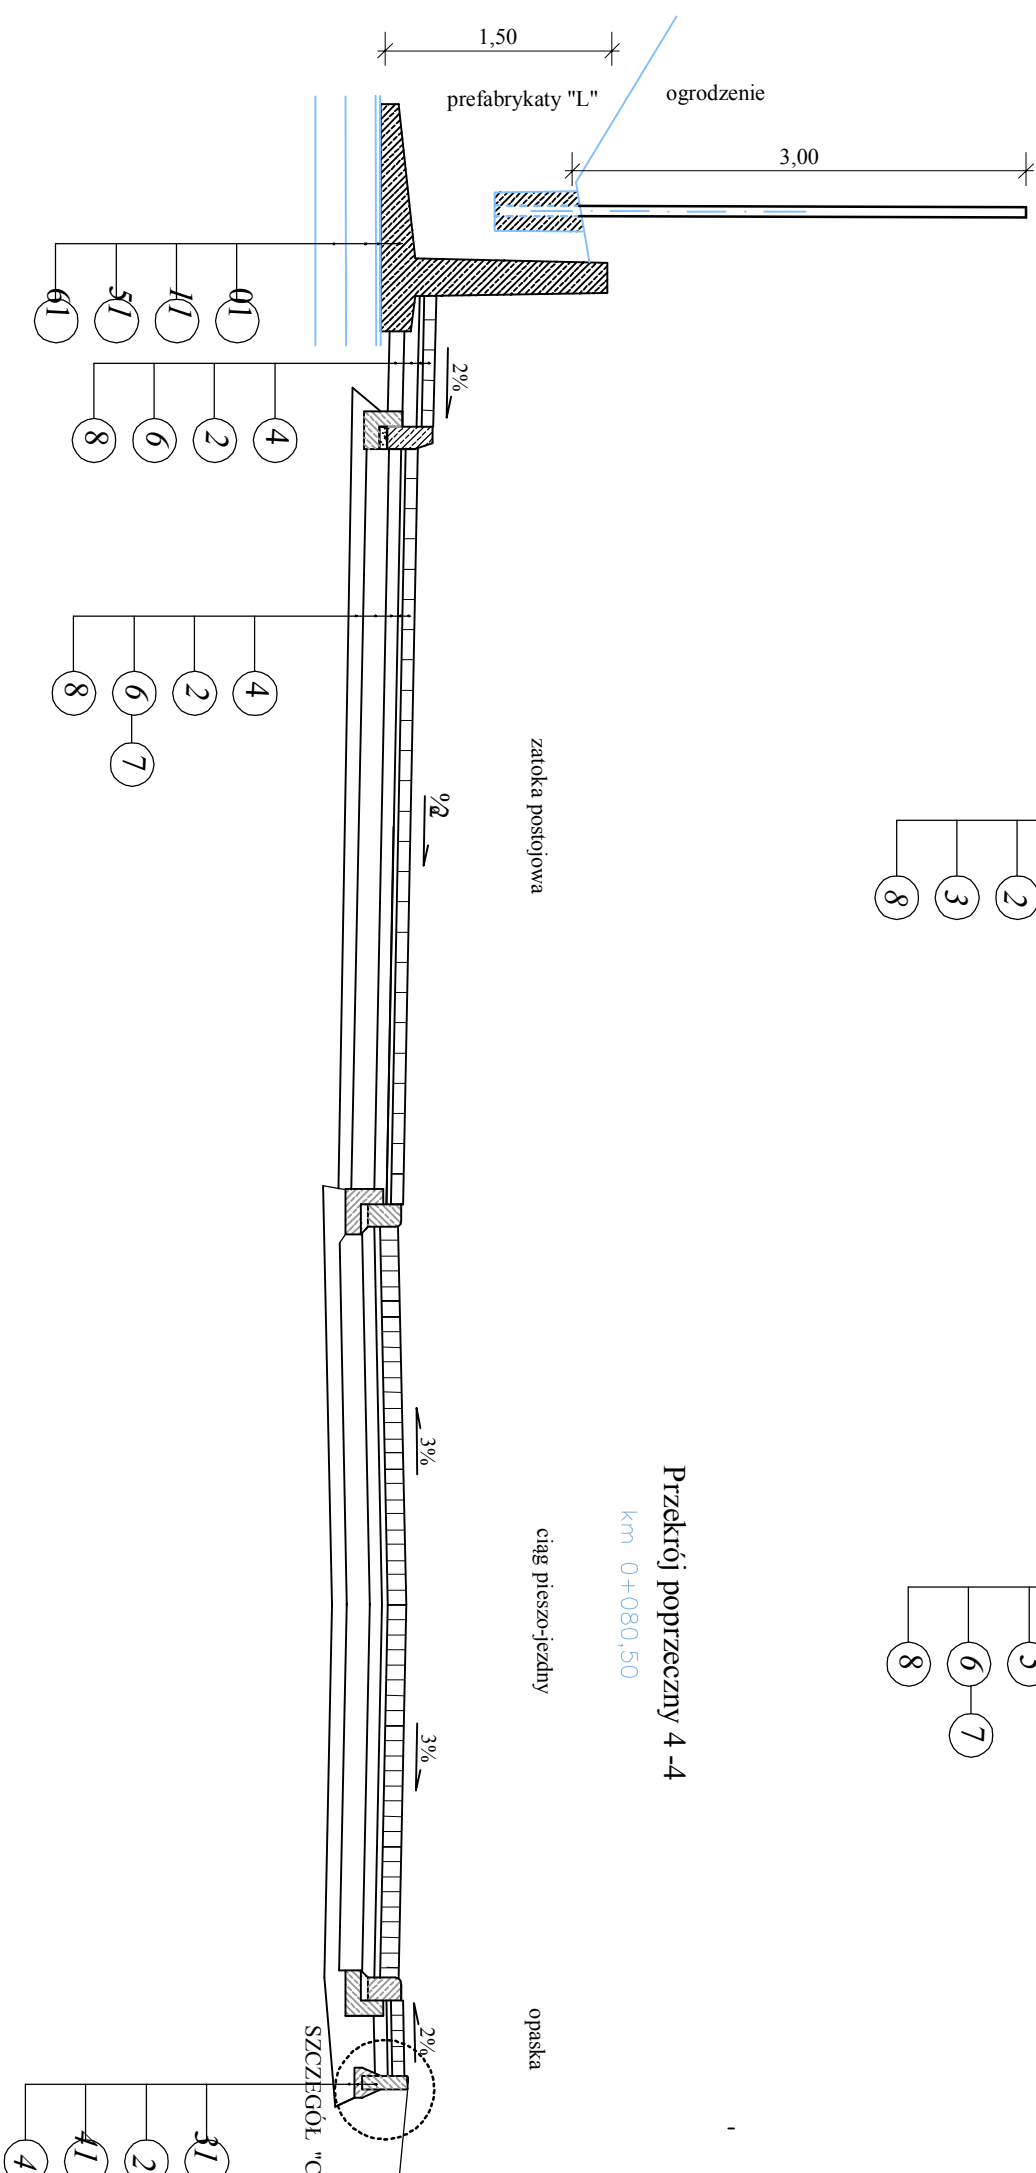

PROJEKTOWANIE KOSZTORYSOWANIE NADZÓR ROBÓTY DROGOWE STANISŁAW KURPIEL UL. WRZOSOWA 11A 58-50 JELONIA GÓRA NIP 611-11-594-22 REGON 231075677			
ZADANIE PRZEBUDOWA ULICOPOLOWEJ WRAZ Z BUDOWĄ MIEJSC PARKINGOWYCH W KOWARACH			
TYTUŁ			
PRZEKROJE KONSTRUKCYJNE			
BRANŻA	DROGOWA	SKALA	1 : 50
		NR RYS.	4
PROJEKTANT	PODS.		DATA
mgr inż. Stanisław Kurpiel			
Podpisano i wydrukowano w systemie: PROJEKTOWANIE adres: ul. Wrzosowa 11A, 58-500 Jelonia Góra, tel. 71 731 11 59			
PAZDZIERNIK 2018			

mgr inż. Stanisław Kurpiec
mgr. nr 3 160.100.5.079 do projektu Krowa i miłość kwietnia
robotami budowlanymi bez organizacji w województwie drugie