


# PRZEBUDOWA ŁĄCZNIKA POMIĘDZY UL. JAGIELLOŃCZYKA A UL. 1-MAJA W KOWARACH

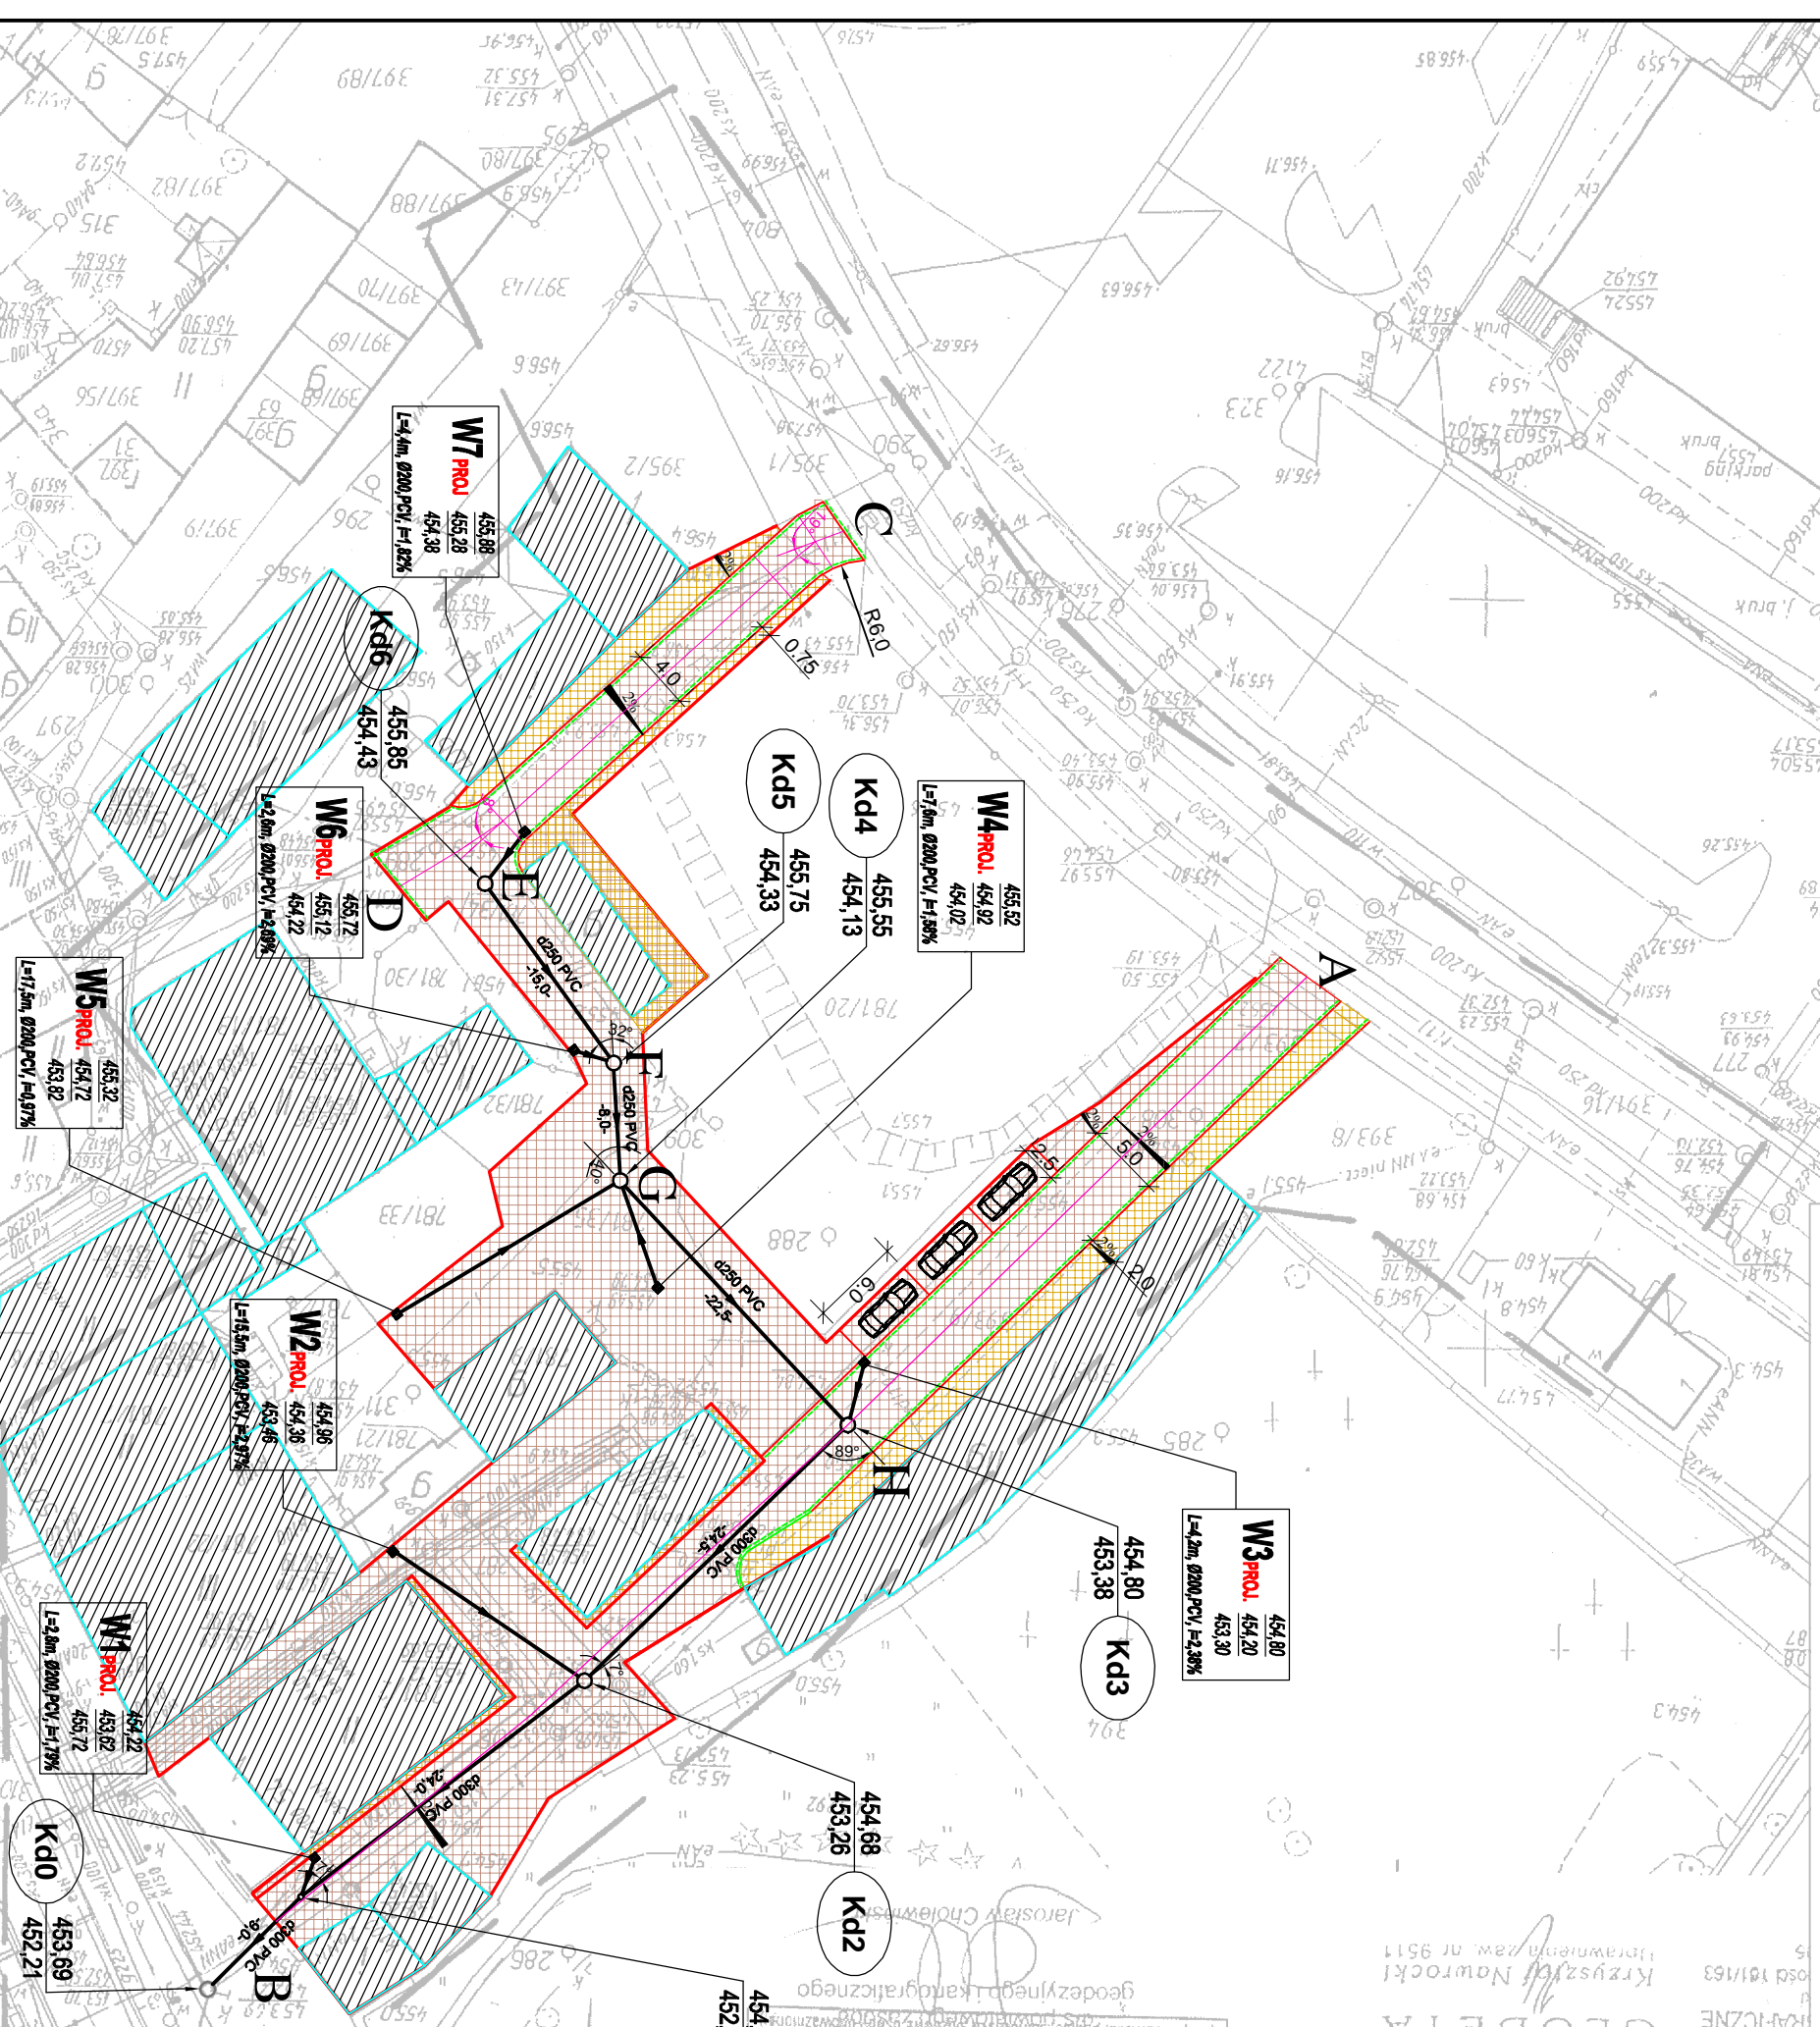

PROJEKTOWANIE KOSZTORYSOWANIE NADZÓR ROBÓTY DROGOWE STANISŁAW KURPIEL, UL. WRZOSOWA 11A, 58-500 JELENIA GÓRA NIP 611-115-94-22 REGON 231075677			
ZADANIE PRZEBUDOWA ŁĄCZNIKA POMIĘDZY UL. JAGIELLOŃCZYKA A UL. 1-MAJA W KOWARACH			
TYTUŁ ZAGOSPODAROWANIE TERENU			
BRANŻA	PROJEKTANT	PODPIS	
DROGOWA	mgr inż. Stanisław Kurpiel	mgr inż. Stanisław Kurpiel NIP: 611-115-94-22 REGON: 231075677	
DATA	SKALA	NR RYS.	NR BCGZ
LISTOPAD 2011	1 : 500	2	