


LOKALIZACJA CZERPNIÓ-WYRZUTNI -ELEWACJA TYLNA-

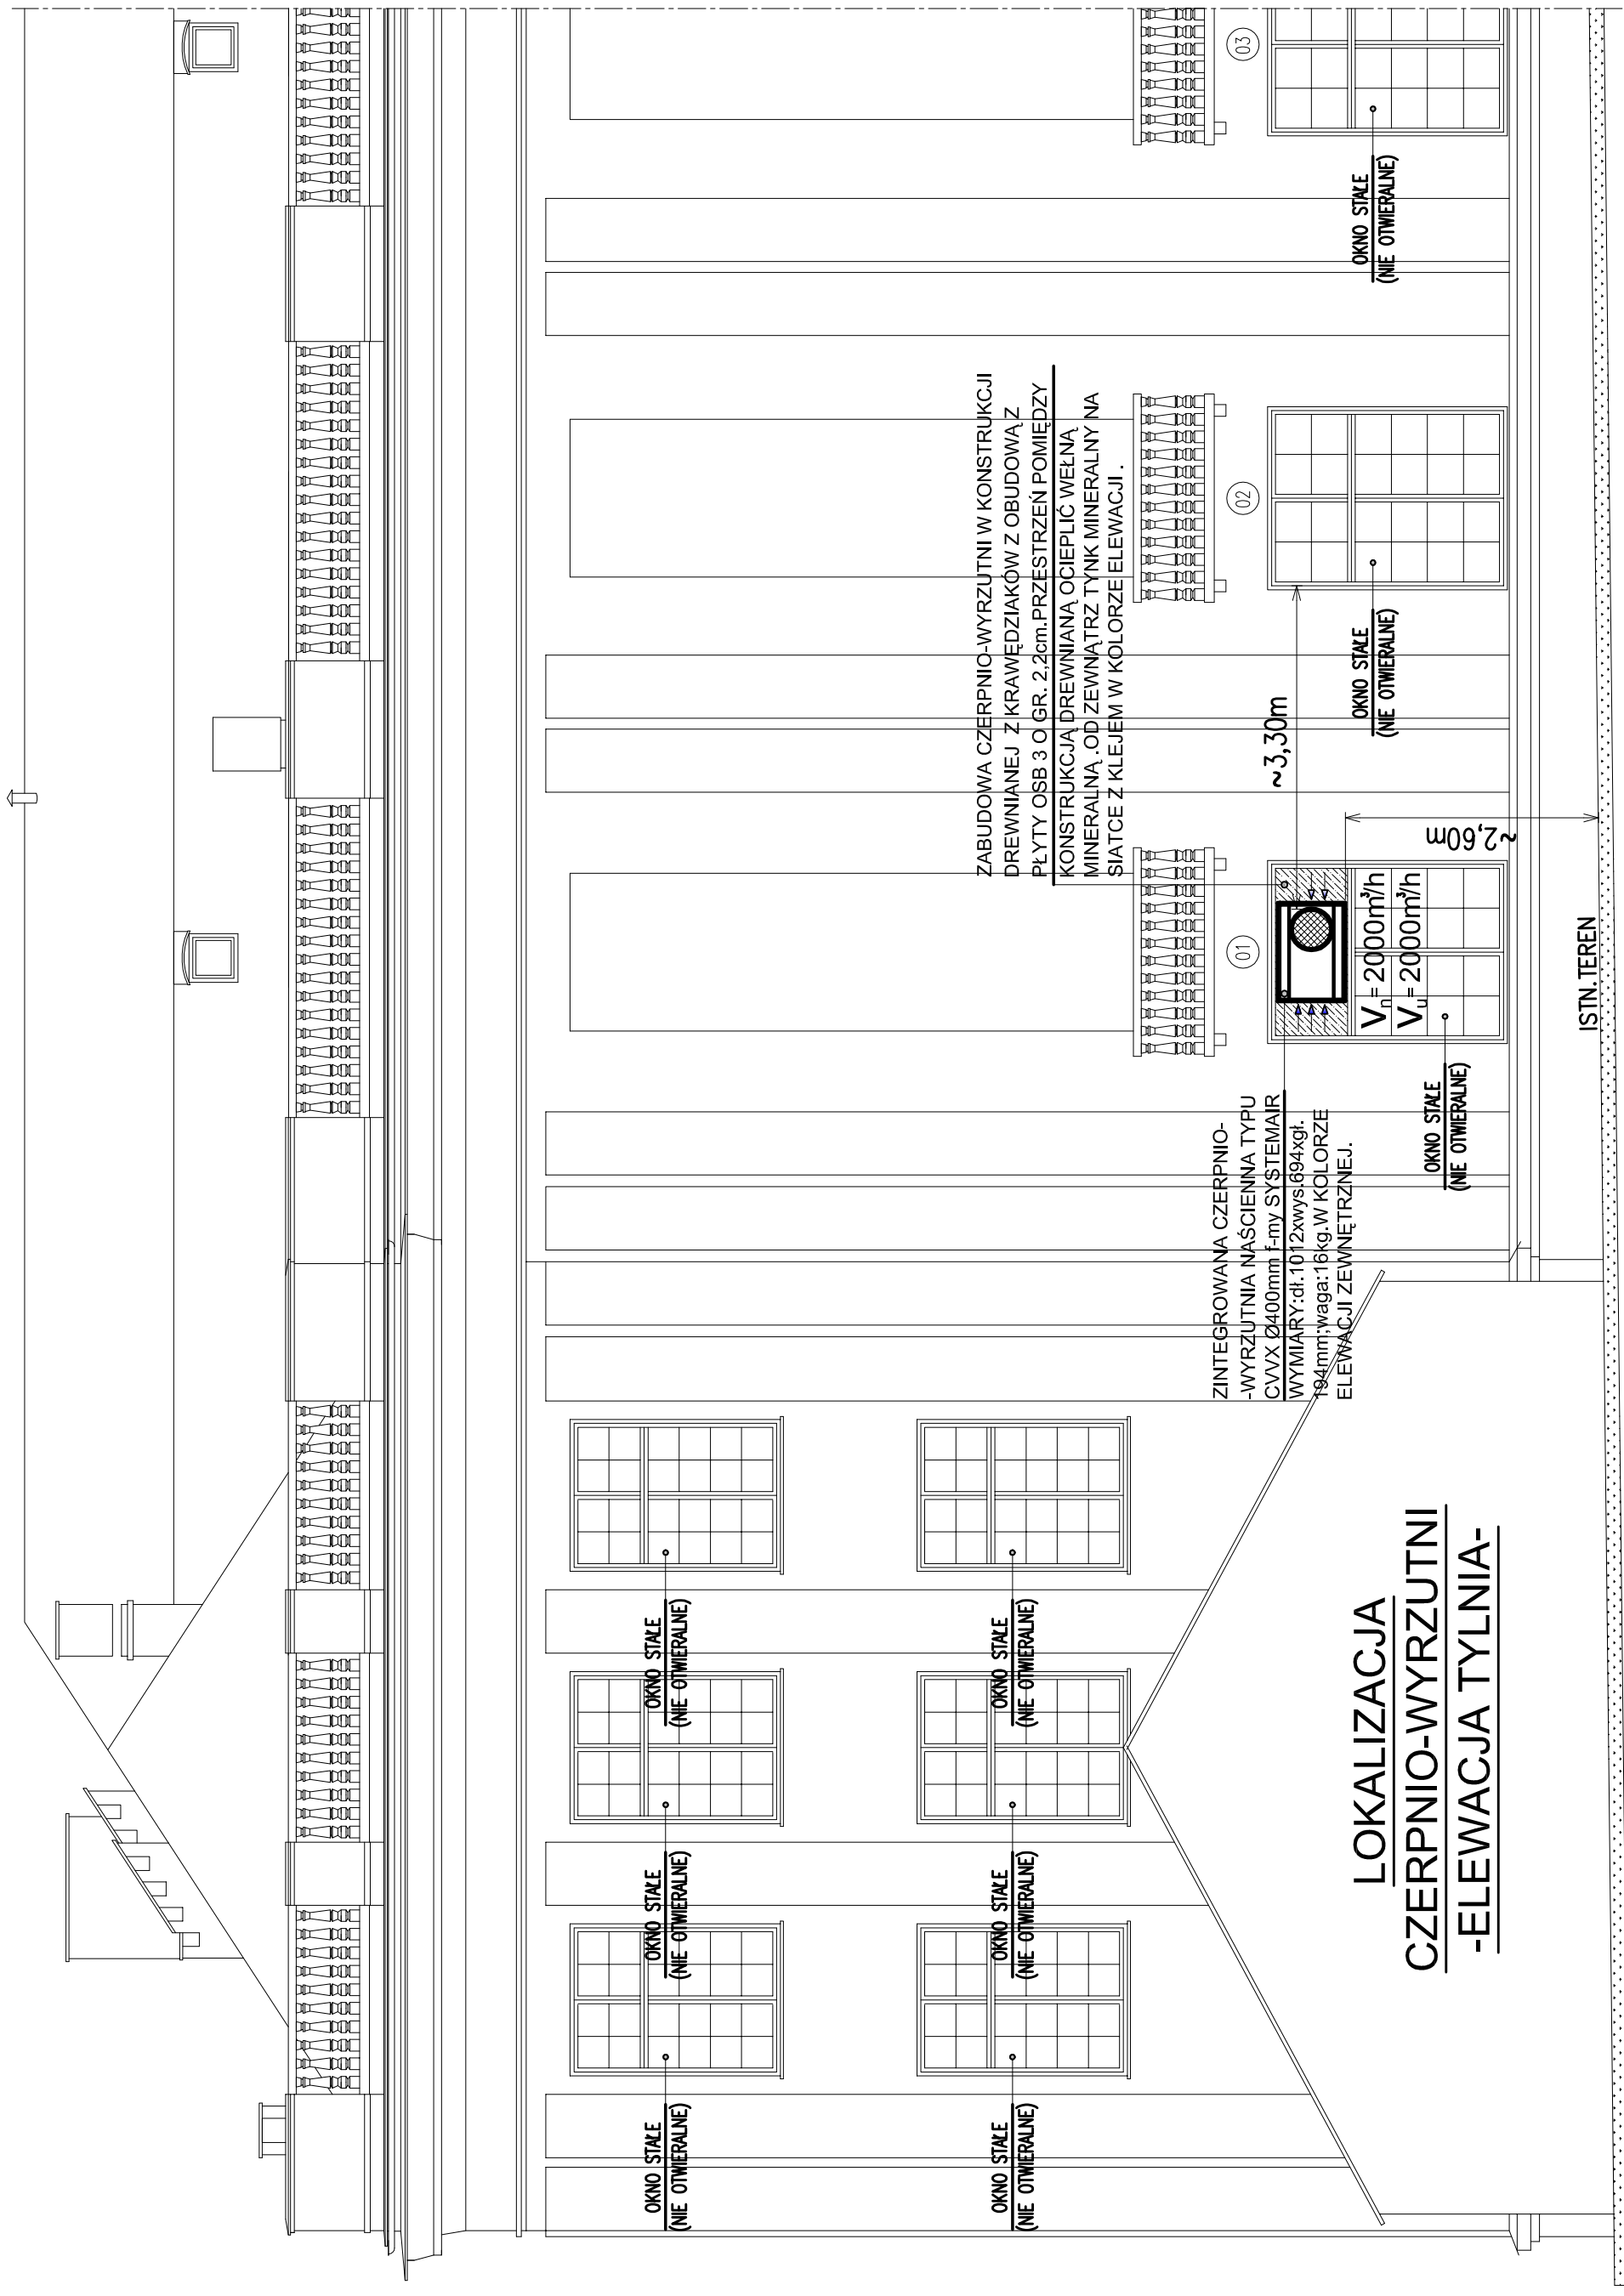

ISTN. TEREN

~2,60m

~3,30m

$V_n = 2000 \text{ m}^3/\text{h}$
 $V_u = 2000 \text{ m}^3/\text{h}$

OKNO STALE
(NIE OTWIERALNE)

OKNO STALE
(NIE OTWIERALNE)

OKNO STALE
(NIE OTWIERALNE)

OKNO STALE
(NIE OTWIERALNE)

01

02

03

ZINTEGROWANA CZERPNIÓ-
-WYRZUTNIA NAŚCIENNA TYPU
CVVX Ø400mm f-my SYSTEMAIR
WYMIARY: dt. 1012xwys.694xgt.
194mm; waga: 16kg. W KOLORZE
ELEWACJI ZEWNĘTRZNEJ.

ZABUDOWA CZERPNIÓ-WYRZUTNI W KONSTRUKCJI
DREWNIANEJ Z KRAWĘDZIAKÓW Z OBUDOWĄ Z
PLYTY OSB 3 O GR. 2,2cm. PRZĘSTRZEŃ POMIĘDZY
KONSTRUKCJĄ DREWNIANĄ OCIEPLIĆ WĘLNĄ
MINERALNĄ, OD ZEWNĄTRZ TYNK MINERALNY NA
SIATCE Z KLEJEM W KOLORZE ELEWACJI.

MIEJSKI OŚRODEK KULTURY UL. SZKOŁNA 2, 58-540 KOWARY		URZĄD MIASTA KOWARY 58-530 KOWARY, UL. 60 MAJA 1A	
NR DZIAŁEK	AM	OBREB	GMINA
---	---	---	---
ULICA NR	MIEJSCOWOŚĆ	KOWARY	---
---	---	---	---
INWESTOR			
PRACOWNIA PROJEKTOWA "MIKROTERM" PROJEKTOWANIE INSTALACJI SANITARNYCH WENTYLACYJNYCH I KLIMATYZACYJNYCH 58-506 JELENIA GÓRA, UL. WOLNOŚCI 150			
MIE. NAZWISKO		mgr. inż. MAREK KRZEMINSKI	
SPRZĄDZIC		mgr. inż. ANDRZEJ BURDYNOWSKI 2517/932612/94	
DATA		06.2009	
PODPIS		---	
BIURO PROJEKTÓW UPR. PROJEKTOWE AUTODESK ARCHITECTURAL DESKTOP 3.3, Serial No.: 700 - 50962796 AUTODESK AUTOCAD LT 2000, Serial No.: 640 - 00988175			
OBIĘKT / ZAKRES PRACOWNIA PROJEKT BUDOWLANY WENTYLACJI MECHANICZNEJ POMIESZCZENIA "SALI RYTMIKI" W BUDYNKU MOK W KOWARACH, UL. SZKOŁNA 2		LOKALIZACJA CZERPNIÓ-WYRZUTNI NA ELEWACJI 1:50 W-3/3	
BRANŻA		P.B.	
DATA		06.2009	
STADIUM		NR RYS.	