


Przekrój podłużny
C-C

Przekrój podłużny
D-D

- Warstwa ścierna min-asf. - gr.4cm
- Warstwa wiążąca min-asf. - gr.5cm
- Podbudowa mineralno-asf. - gr. 8cm.
- Warstwa górna podbudowy - gr.8cm
- Warstwa dolna podbudowy - gr.15cm
- Warstwa odsączająca - gr. 10cm.
- Zasyпка z gruntu rodzimego

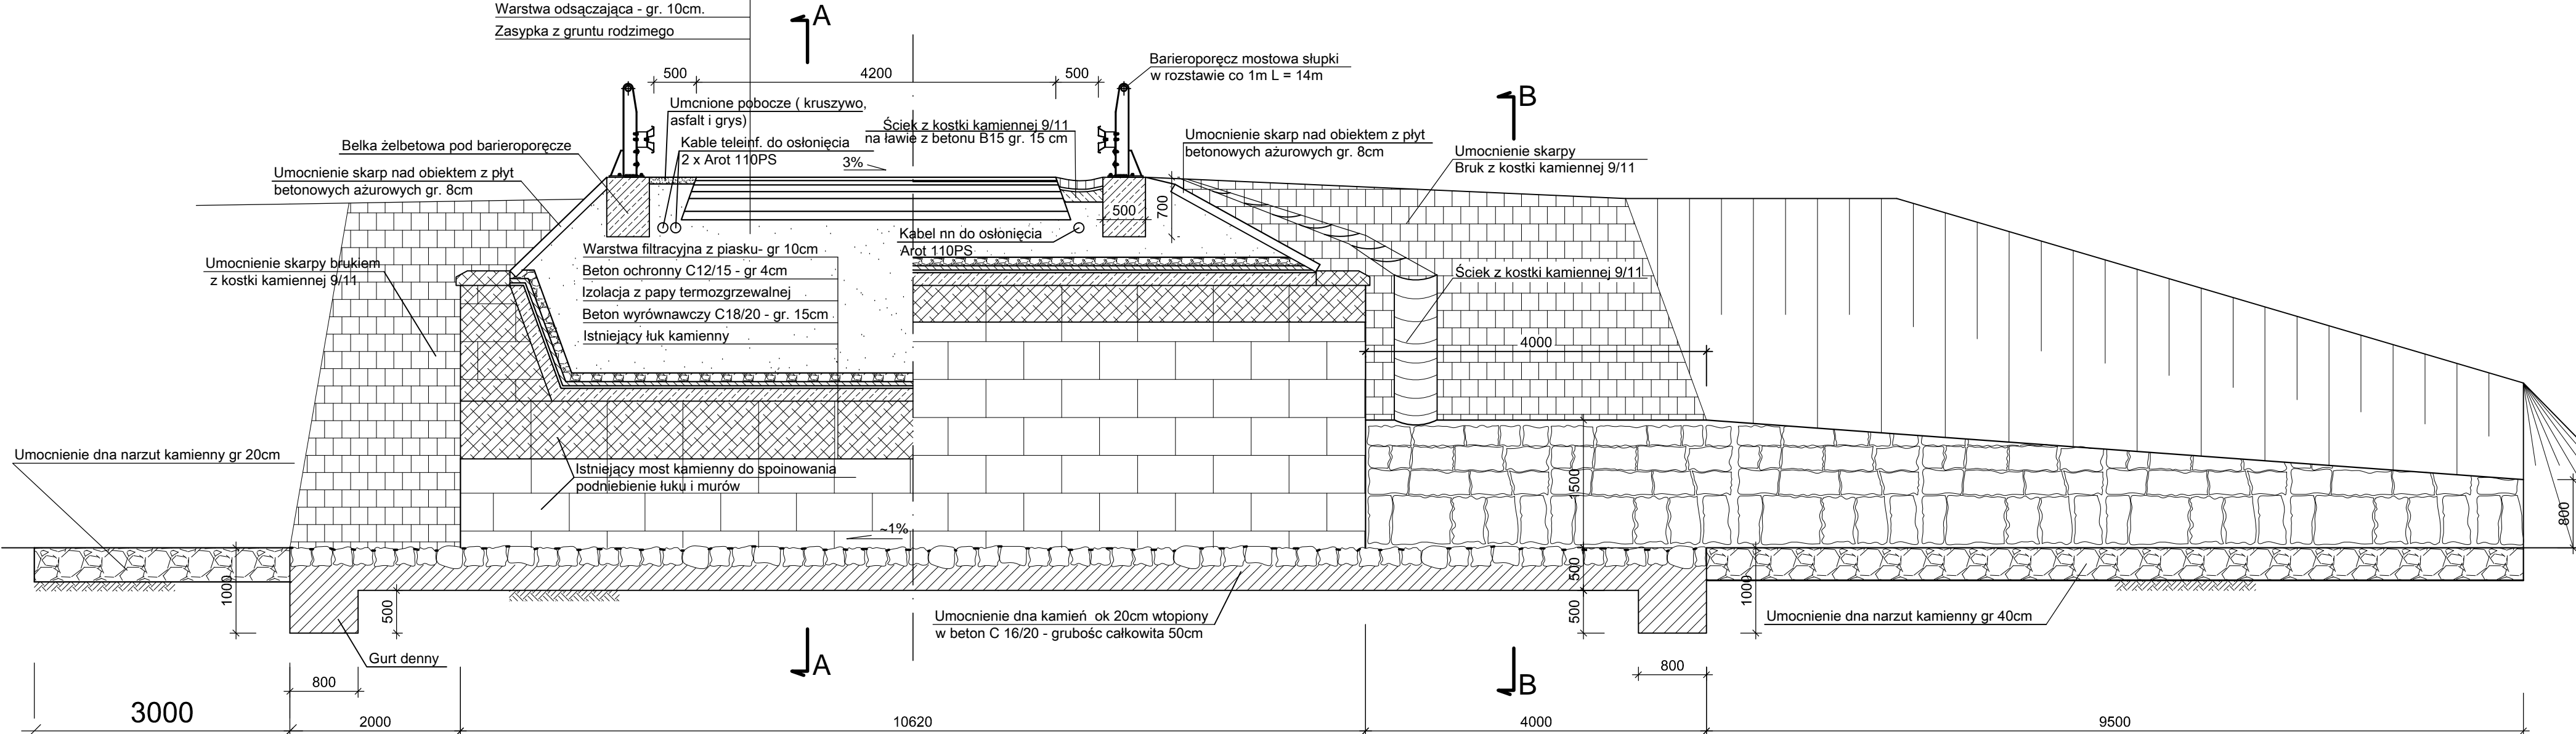

PRO-DeSK Igor Pieńkos 58-500 JELENIA GÓRA, ul. Morcinka 39/24 tel. 0 509 179 759, e-mail: igorski@go2.pl			Umowa nr 25/2012 r z dnia 20.02.2012
Temat:	Remont mostu położonego przy ul. Gielniaka w Kowarach		
Przedmiot rysunku:	Przekrój podłużny		Skala 1 : 50
Projektant:	mgr inż. Tomasz Wizerkaniuk	upr. nr 247/99/DUW spec. konstr.-bud. bez ogran.	Data 09.2012
Asystent:	inż. Igor Pieńkos	upr. nr 182/DOS/05 spec. konstr. bud. bez ogran.	Rys. nr 4