
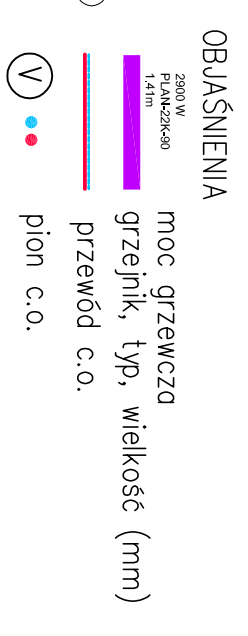


- UWAGI**
- GRZEJNIKI MONTOWAĆ NA WYS.10-15 CM OD POSADZKI DO SPODU GRZEJNIKA
 - PRZEJŚCIA INSTALACJI PRZEZ ŚCIANY POMIESZCZENI BĘDĄCE GARNICĄ WZDŁEŻNIA POŻAROWEGO WYKONAĆ W ODPORNOŚCI OGNIOWEJ PRZEJŚCIA NP. SYSTEMU Firepro
 - PIERWSZY OD BOCZNEJ KRAWĘDZI GRZEJNIKA JEST ZAWSZE PRZEWÓD POWROTNY DRUGI OD BOCZNEJ KRAWĘDZI GRZEJNIKA JEST PRZEWÓD ZASILAJĄCY ODMIOTNE PODŁĄCZENIE SPONODULIE SPADEK MOCY CIEPŁEJ O 30% I
 - SZCZEGÓLOWY PRZEBIEG PRZEWODÓW ZASILAJĄCYCH USTALIĆ W TRAKCIE MONTAŻU W KOORDYNACJI Z POZOSTALYMI BRANŻAMI.
 - PRZEWODY ZASILAJĄCE WYKONAĆ Z RUR MIĘDZYIANYCH, PROWADZIC W BRUZZACH ŚCIENNYCH LUB W POSADZCE

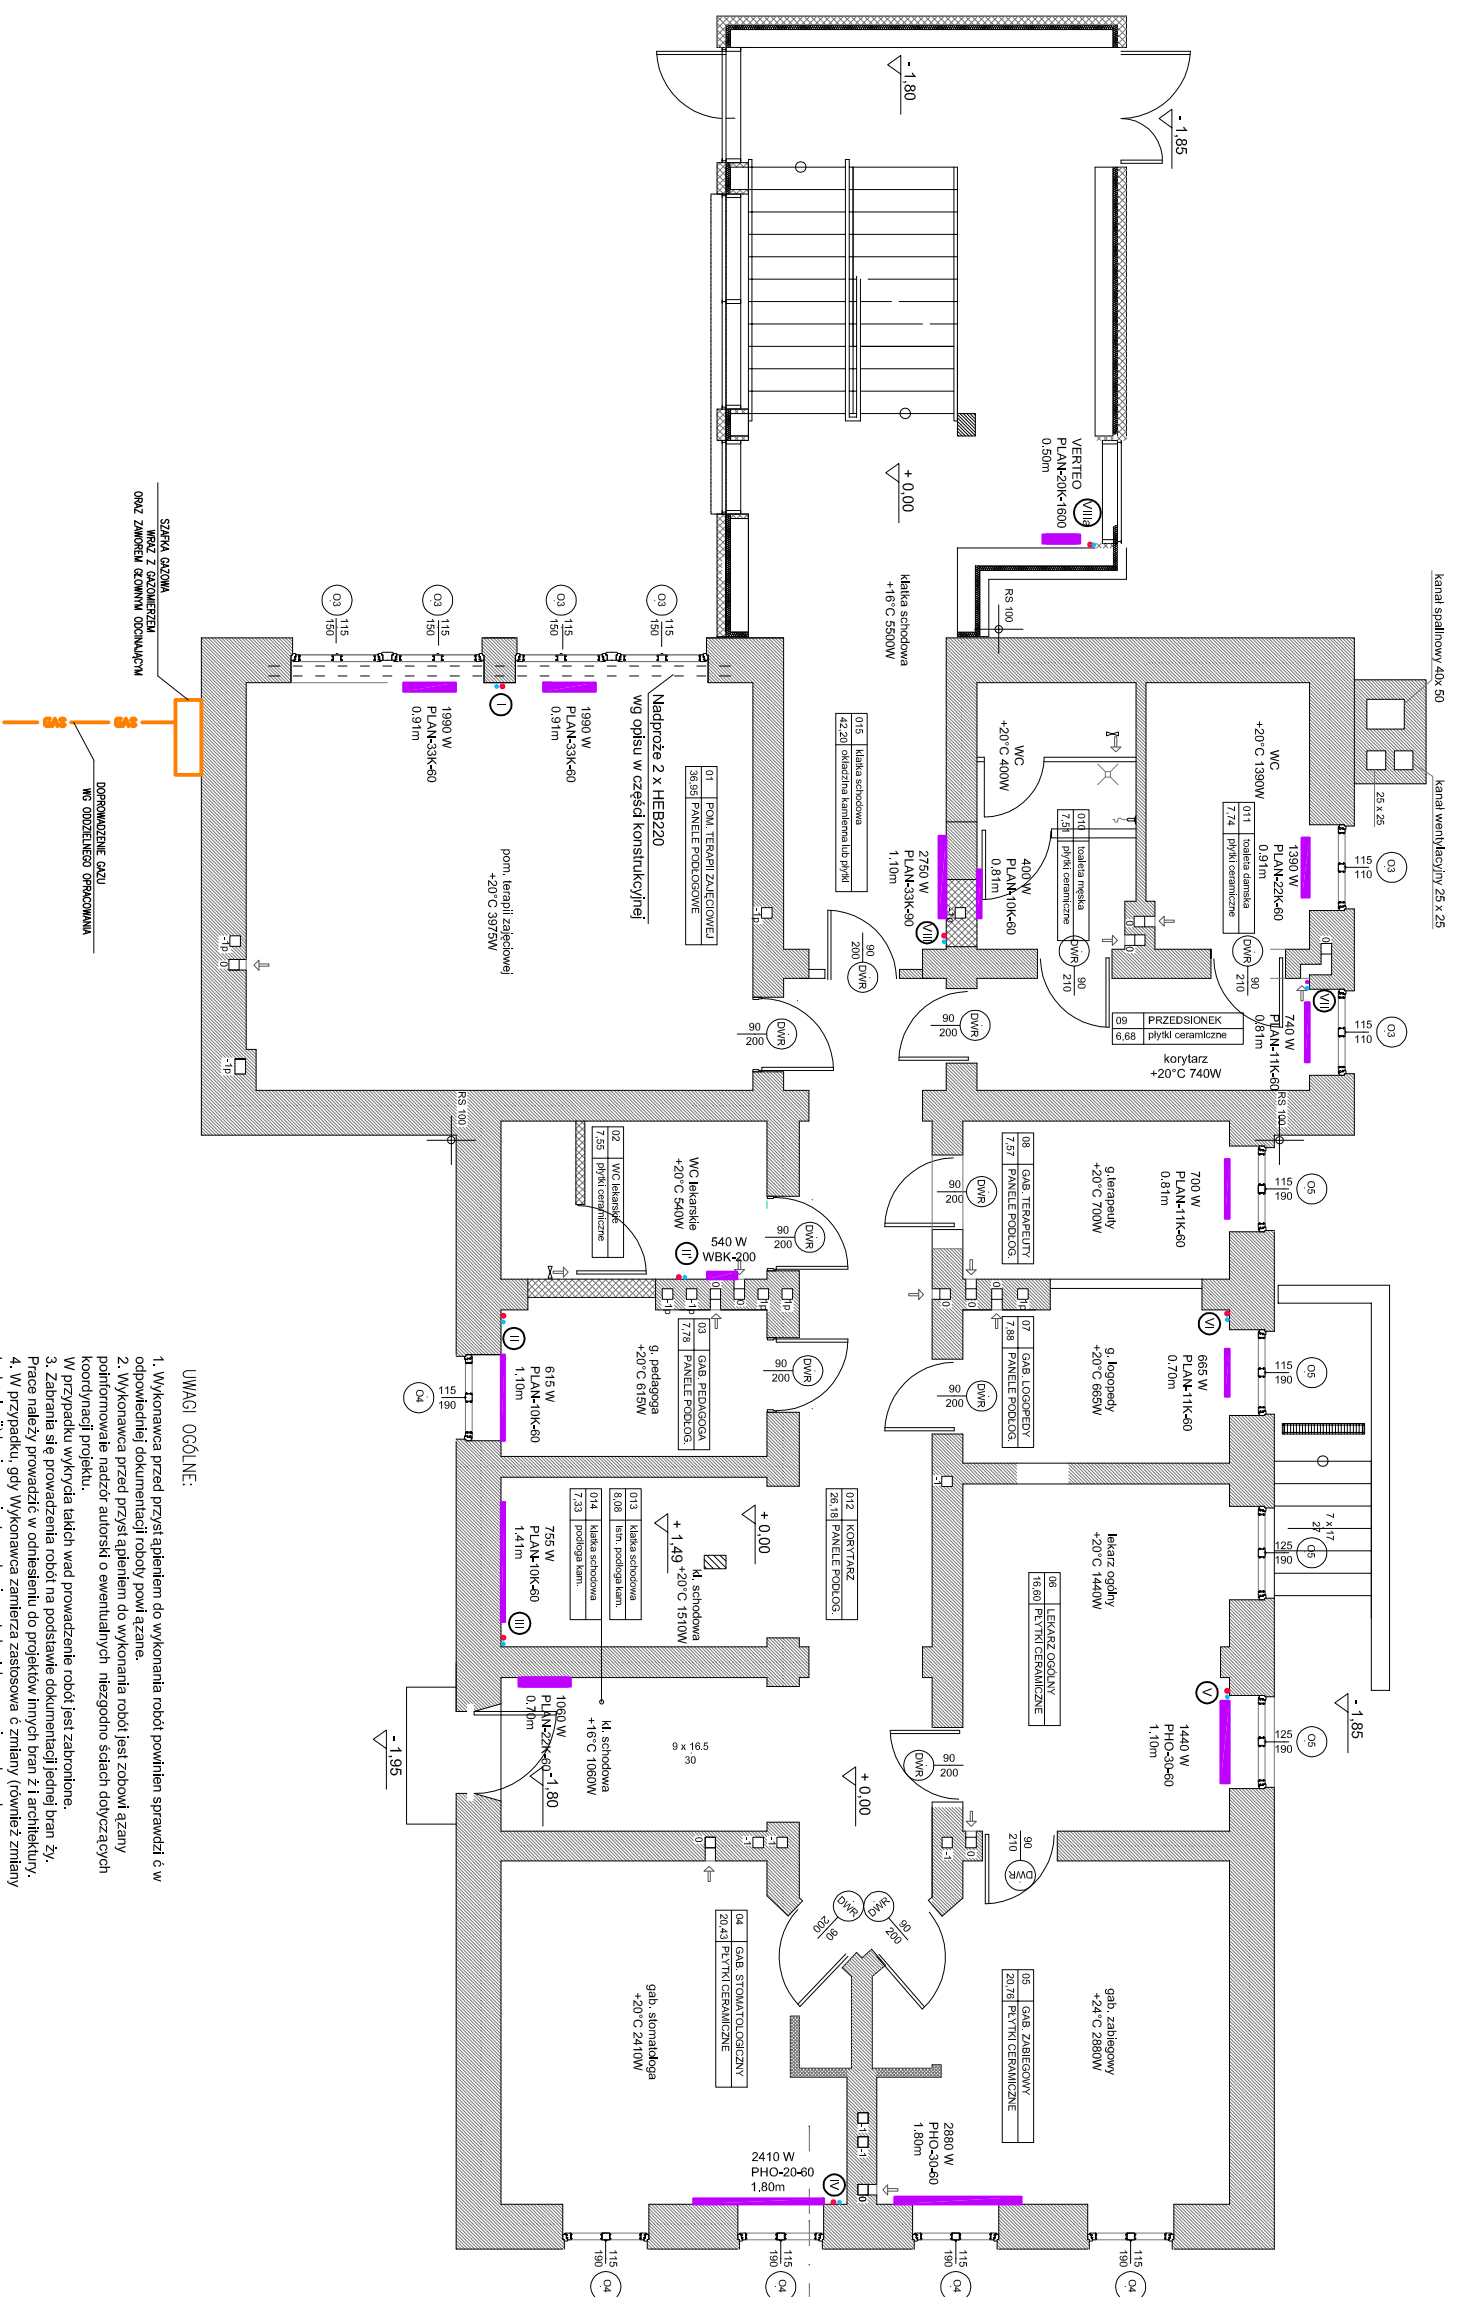

- UWAGI OGÓLNE:**
- Wykonawca przed przystąpieniem do wykonania robót powinien sprawdzić w odpowiedniej dokumentacji roboty powiższe.
 - Wykonawca przed przystąpieniem do wykonania robót jest zobowiązany poinformować nadzór autorski o ewentualnych niezgodnościach dotyczących koordynacji projektu.
 - W przypadku wykrycia takich wad prowadzenie robót jest zabronione.
 - Zabrania się prowadzenia robót na podstawie dokumentacji inżynierskiej, branżowej, prac należy prowadzić w odniesieniu do projektów inżynierskich z 1 architektury, 4. W przypadku, gdy Wykonawca zamierza zastosować zmiany (dodanie/ zmniejszenie) konieczne jest uzyskanie na to ka zbudowanej zgody nadzoru autorskiego oraz nadzoru inwestorskiego wg przewidzianych procedur.
 - Wszystkie zastosowane materiały wykonawcze, widoczne elementy instalacyjne przed wdrożeniem powinny uzyskać akceptację Inwestora.
 - Wszystkie wytnięcia sprawdzić z natury.

PROJEKT WYKONAWCZY	
PRZEBUDOWA I ROZBUDOWA NIEUŻYTKOWANEGO BUDYNKU PO PTK NA CENTRUM WZCZESNEJ PROFILAKTYKI ZDROWOTNEJ PRZY SZKOLE PODSTAWOWEJ 1 W KOWARACH	
działka nr 339, obręb 1; ul. Szaszkowa 18, 56-630 Kowary	
INWESTOR	GMINA MIEJSKA KOWARY UL. 1 MAJA 56-530 KOWARY
JEDNOSTKA PROJEKTOWA	PRACOWNIA PROJEKTOWA DARIUSZ PRAŚNIEWSKI
ul. Jedności Narodowej 45B; 50-280 Wrocław	
PROJEKTANT	mgr inż. Szymon Pyszczak
SPRAWDZAJĄCY	mgr inż. Anna Węglus
NAZWA RYSUNKU	INSTALACJA C.O. - RZUT PARTERU
SKALA	1 : 100
DATA	09.2010
NR RYSUNKU	8 S