


ZALĄCZNIK NR 2  
DO UCHWAŁY NR XXXIV/183/05  
RADY MIEJSKIEJ W KOWARACH  
Z DNIA 17.09.2005 r.

skala 1: 5000

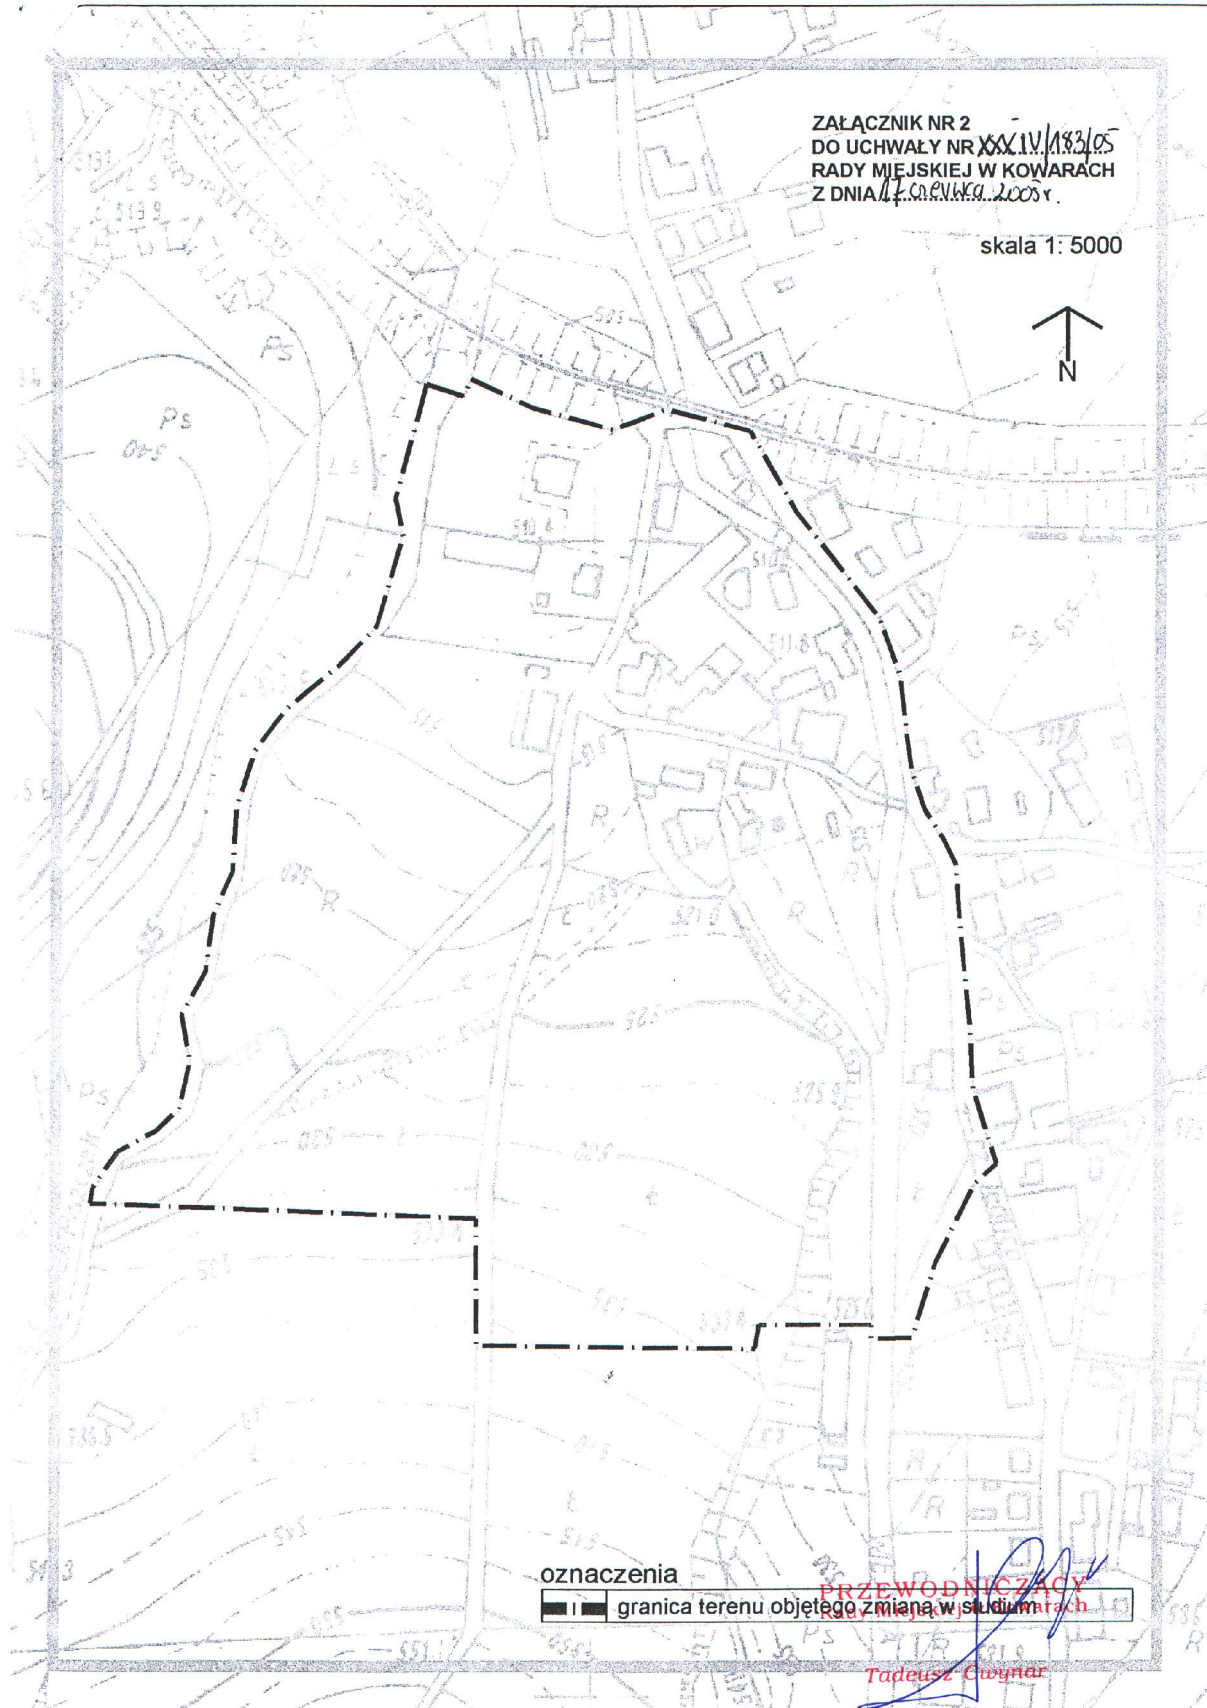

oznaczenia

■ ■ granica terenu objętego zmianą w studium

PRZEWODNICZĄCY

Tadeusz Cwynar