


PRZEKRÓJ A-A

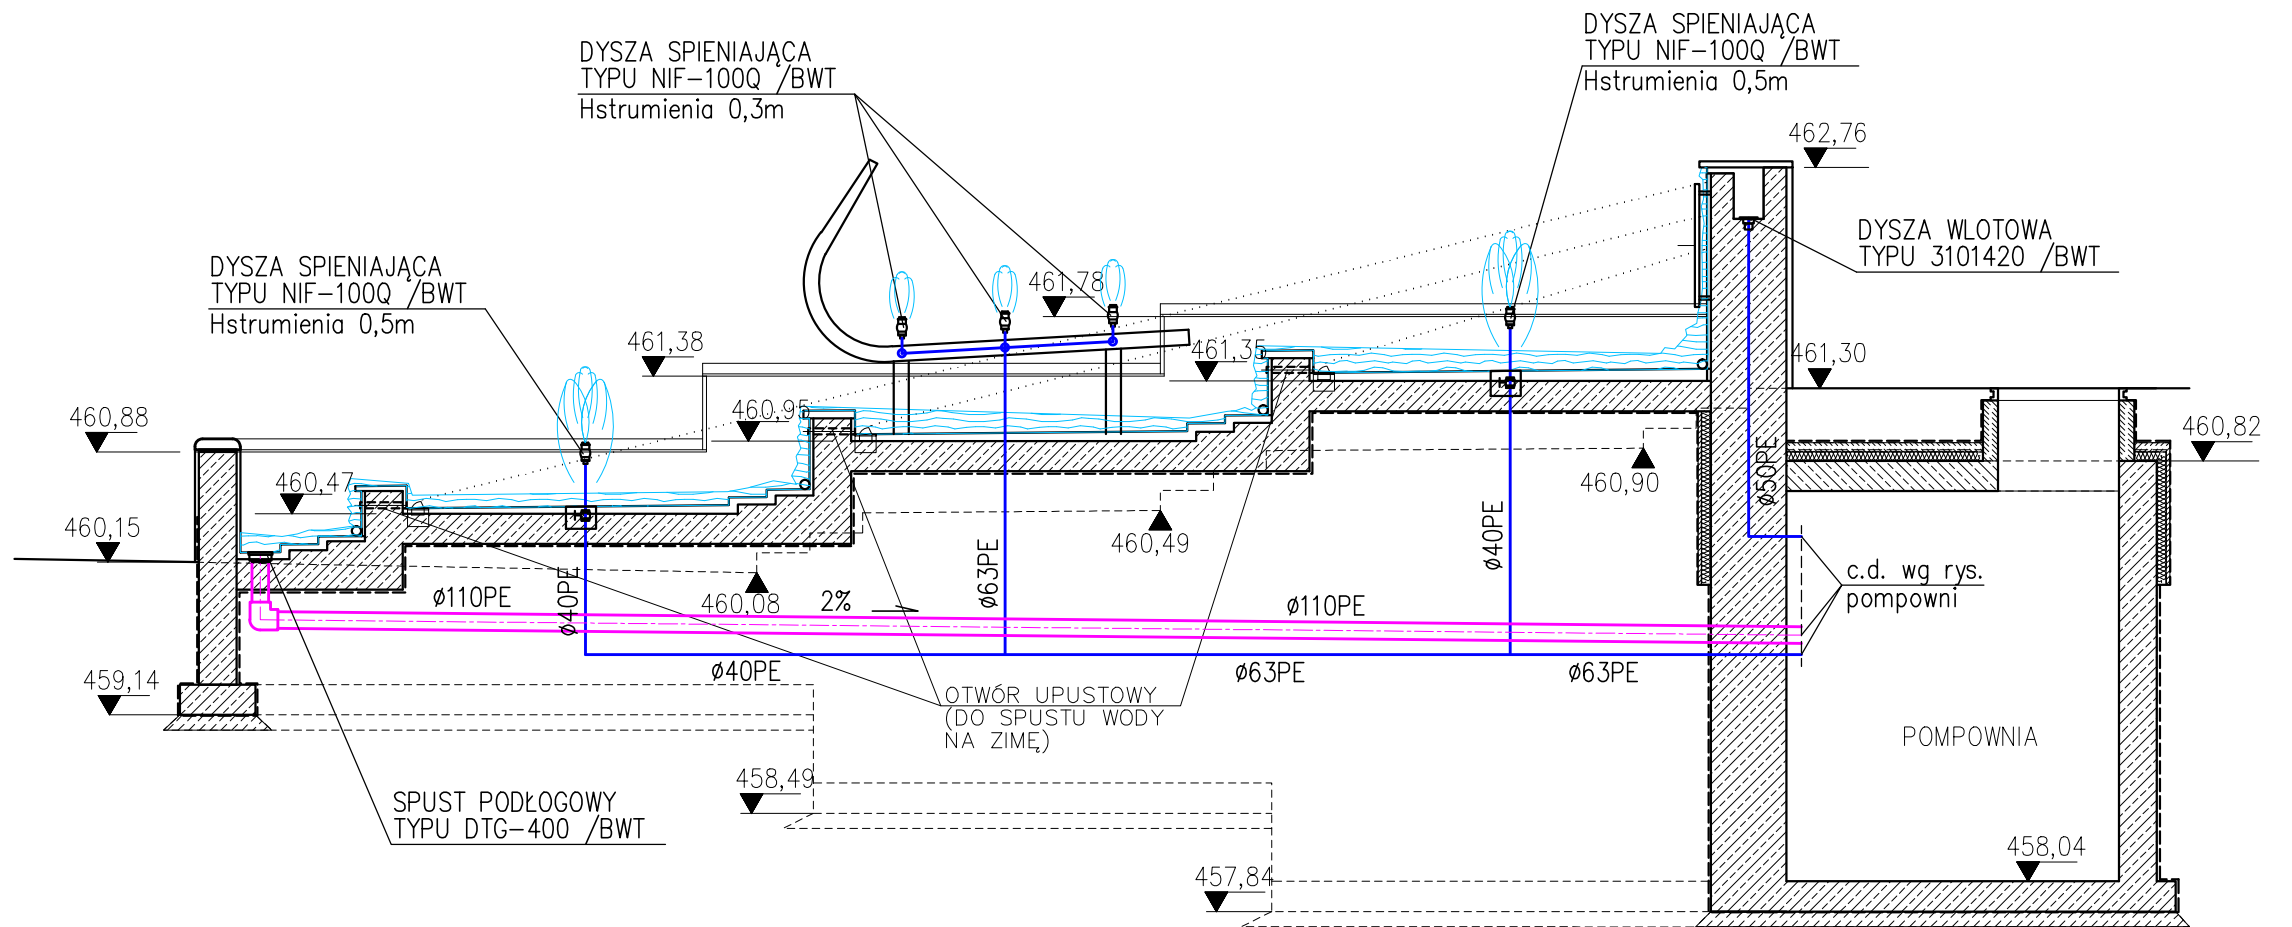

TEMAT	REWITALIZACJA PRZESTRZENI PUBLICZNEJ W CENTRUM, ETAP 1			
INWESTOR	GMINA KOWARY 58-530 KOWARY, UL. 1-GO MAJA 1a			
STADIUM/PHASE	PROJEKT WYKONAWCZY			
TYTUŁ	TECHNOLOGIA FONTANNY – PRZEKRÓJ			
NR RYS.	IS/02			
SKALA	1:50			
DATA	01.2010			
BIURO PROJEKTOWE CM Spółka z o.o. 53-238 Wrocław ul. Ostrowskiego 30 tel. (0-71) 339-04-71, fax (0-71) 339-04-70 e-mail bp-cm@bp-cm.pl				
		Specjalność	Nr uprawnień	Podpis
PROJEKTANT	mgr inż. ELŻBIETA BESTER	SANITARNA	324/90/UW 116/79/WBPP	<i>Elżbieta Bester</i>
SPRAWDZAJĄCY	mgr inż. AGATA PODGÓRNI	SANITARNA	248/02/DUW	<i>Agata Podgórn</i>
Zastrzegamy sobie prawo autorskie do tego rysunku. Rysunek ten nie może być kopiowany, powielany ani udostępniany trzecim osobom bez naszej zgody. Każde nadużycie może grozić wszczęciem postępowania cywilno – karnego.				