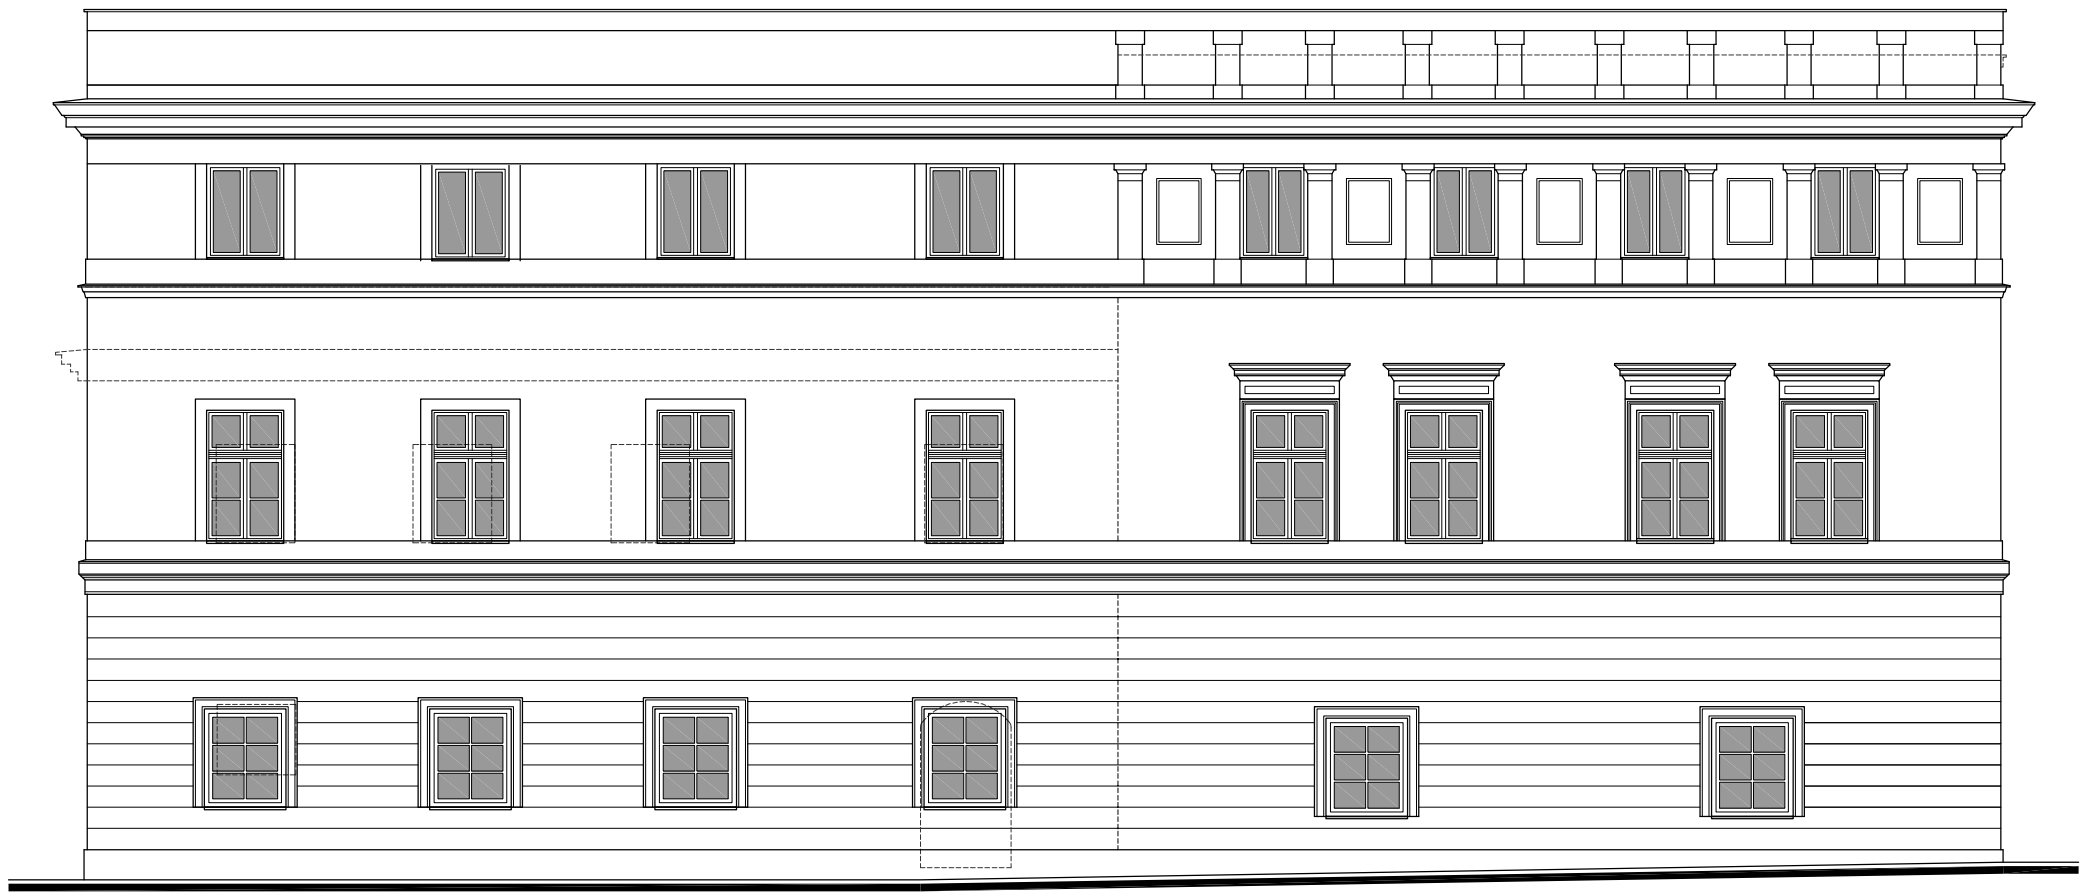

Elewacja północno-zachodnia

portal ab
BIURO PROJEKTOWE

BIURO PROJEKTOWE PORTAL AB
58-560 Jelenia Góra, ul. Wolności 171
tel./fax (0-75) 764 61 73, 764 61 74

Zadanie	Koncepcja programowo-przestrzenna przebudowy i rozbudowy budynku administracyjno-mieszkalnego na Centrum Integracji i Tradycji Miasta				
Adres	Kowary, ul. 1-go Maja 1 (dz. nr 105/6, 105/7)				
Nazwa rysunku	Elewacja północno-zachodnia				
Inwestor	Gmina Kowary, ul. 1-go Maja 1a, 58-530 Kowary				
	Imię i nazwisko	Specjalność	Nr uprawnień	Podpis	Skala 1:100
Projektant	mgr inż. arch. Jacek Roman	Architektoniczna	57/98/JG		Stadium Konc
Projektant					Branża Arch.
Opracowanie					Data 02.2010
Sprawdzający					Nr rys.
		Nr rejestru	P138 A-816-2009		09

Wszelkie prawa zastrzeżone. Niniejsza dokumentacja jest przedmiotem prawa autorskiego.
Rozporządzanie i korzystanie z opracowania bez pisemnej zgody autora jest zabronione.