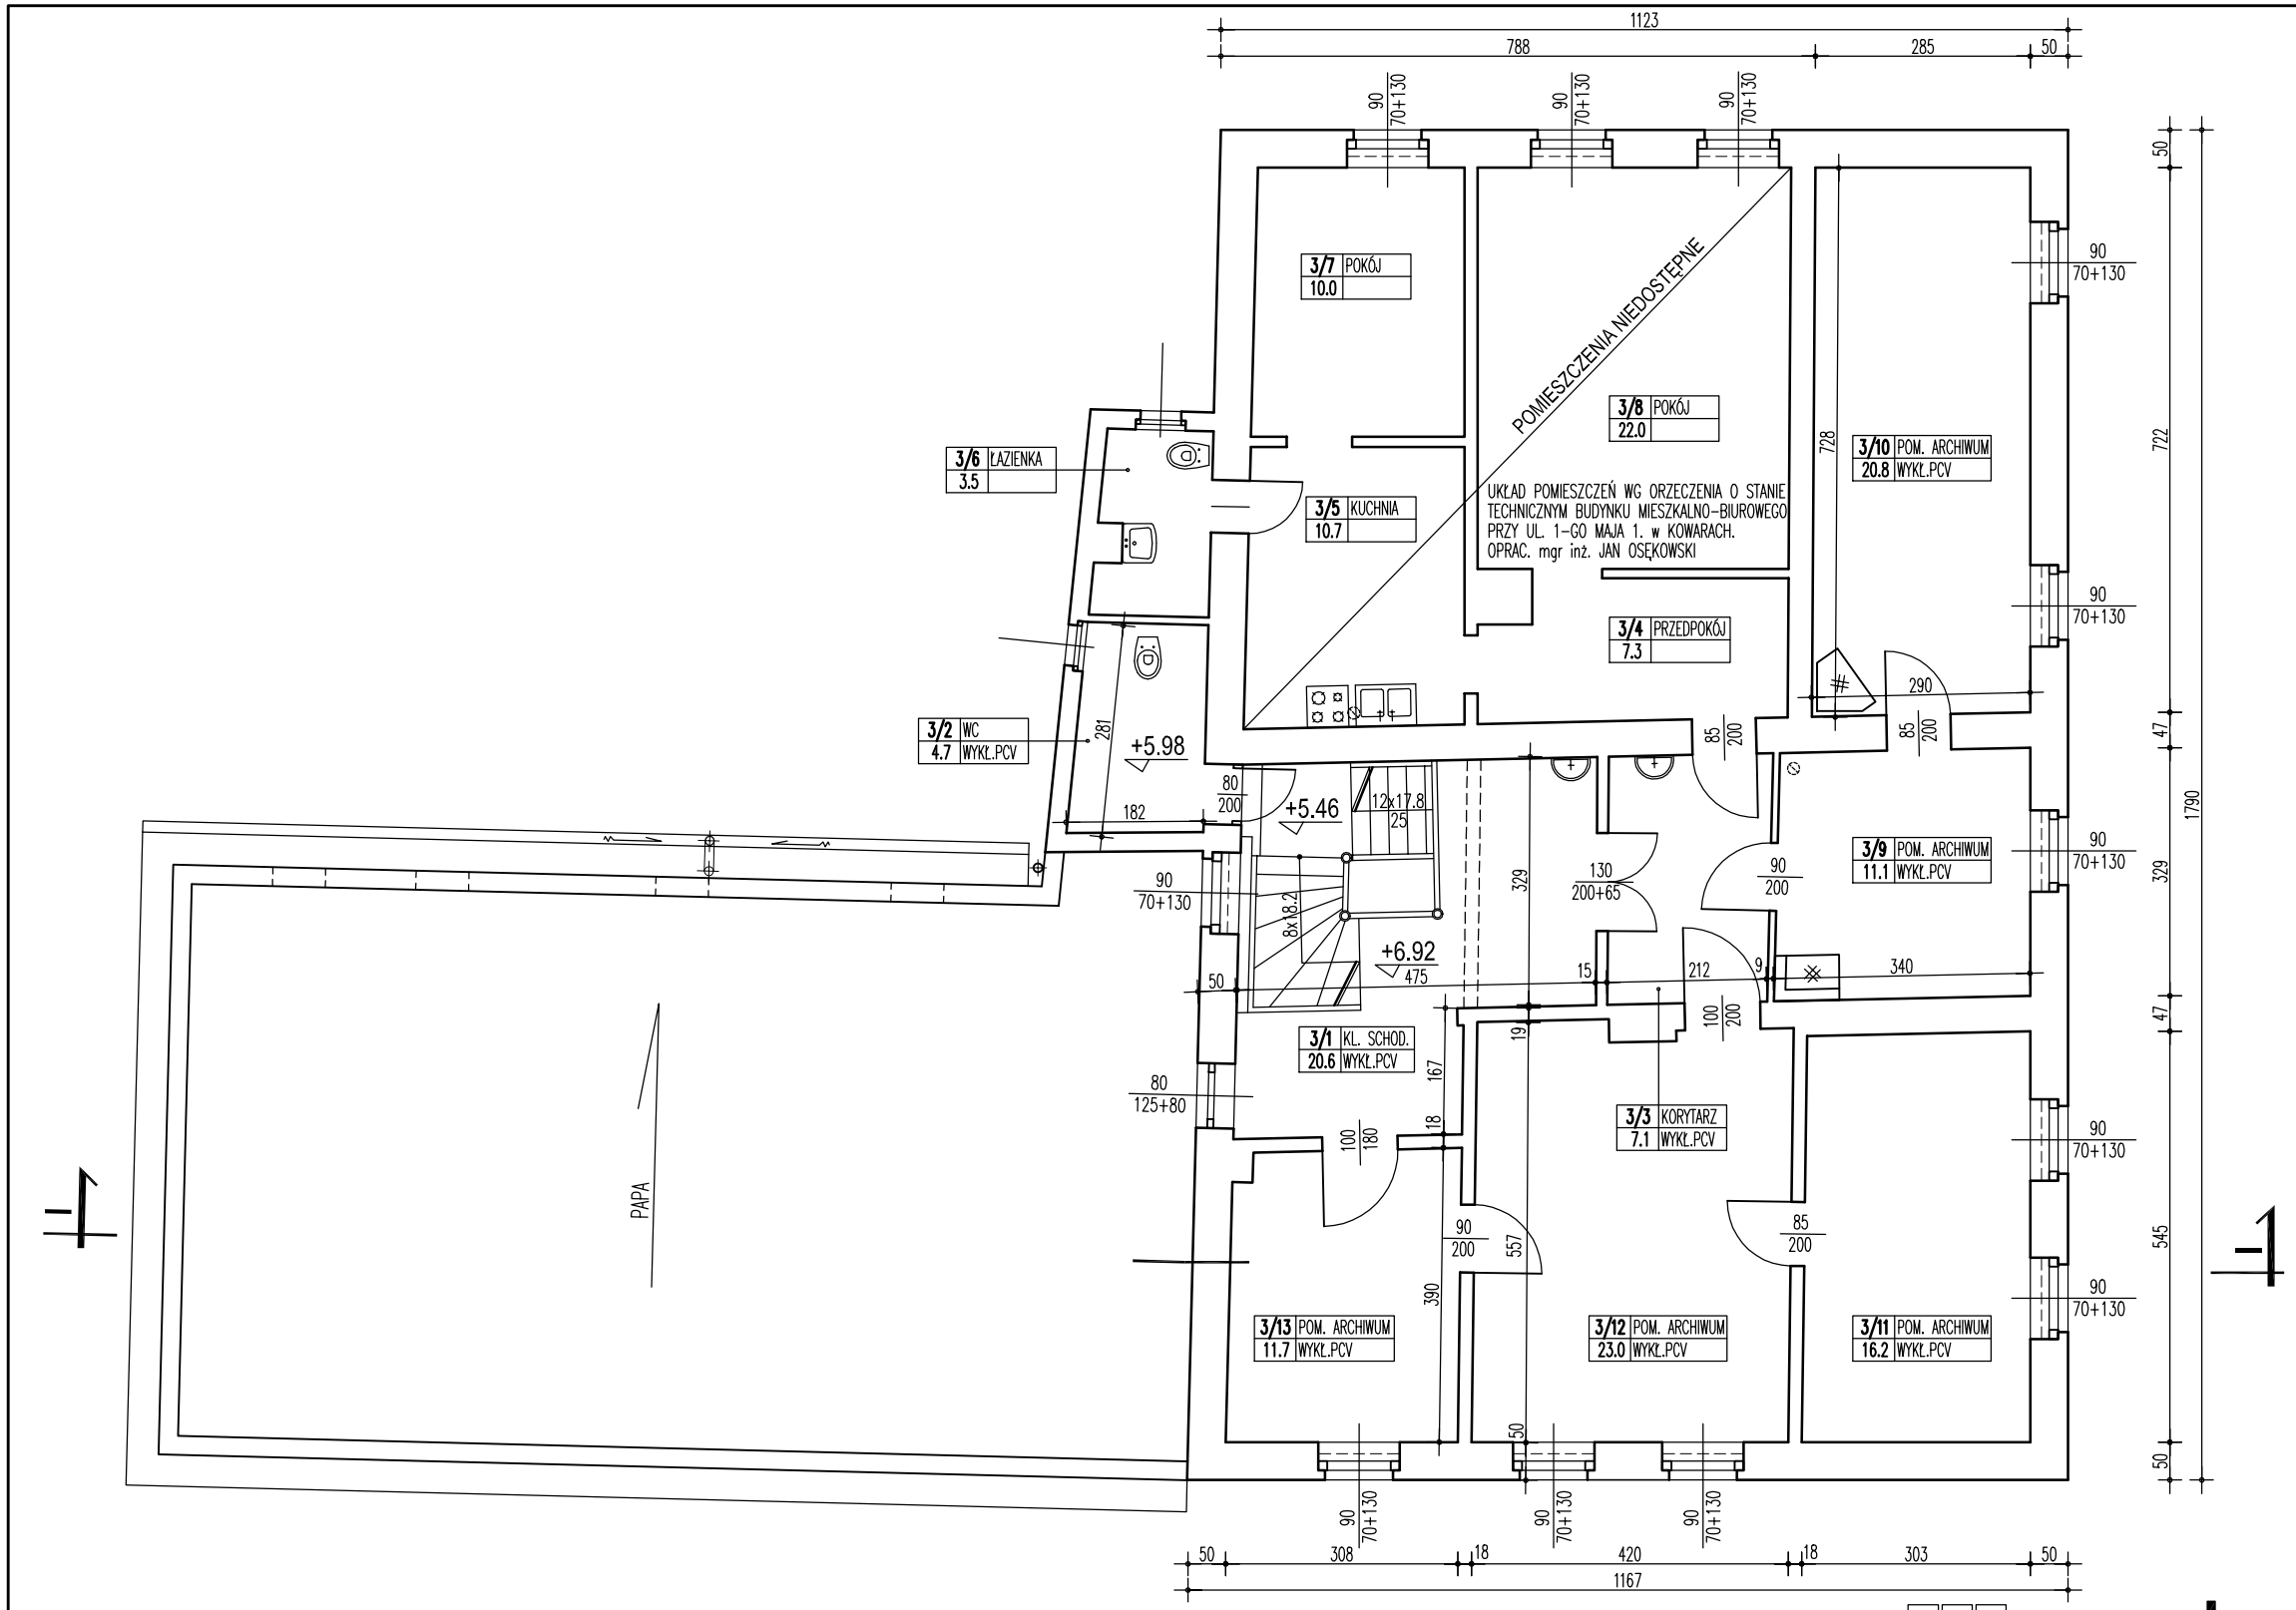

portal ab
BIURO PROJEKTOWE

BIURO PROJEKTOWE PORTAL AB
58-560 Jelenia Góra, ul. Wolności 171
tel./fax (0-75) 764 61 73, 764 61 74

Obiekt	BUDYNEK ADMINISTRACYNO - MIESZKALNY KOWARY. UL. 1-MAJA 1.				
Nazwa rysunku	RZUT II PIĘTRA				Skala 1:100
Inwestor	GMINA KOWARY 58-530 KOWARY. UL. 1-GO MAJA 1.				Stadium IB
	Imię i nazwisko	Specjalność	Nr uprawnień	Podpis	Branża ARCH.
Opracowała	tech. arch. Teresa Szwedowicz	Architektoniczna			Data 02.2009
					Nr rys.
		Nr rejestru	P138-815-2009		4/8

NINIEJSZE OPRACOWANIE STANOWI PRZEDMIOT OCHRONY PRZEPISAMI USTAWY z dnia 4 LUTEGO 1994r. PRAWO AUTORSKIE (DZ.U.Nr 24. z późn. zmianami)